

наим экз.

Утверждена

(наименование документа об утверждении, включая  
наименования органов государственной власти или  
органов местного самоуправления, принявших  
решение об утверждении схемы или подписавших  
соглашение о перераспределении земельных  
участков)  
от \_\_\_\_\_ N \_\_\_\_\_


Схема расположения земельного участка или земельных  
участков на кадастровом плане территории 28:10:022001

Условный номер земельного участка \_\_\_\_\_

Площадь земельного участка 2983 кв.м.

Обозначение характерных точек грани	Координаты, м				
	X	Y	№	X	Y
1	457406.15	3304217.61	5	457329.06	3304320.00
2	457381.29	3304267.76	6	457356.23	3304264.75
3	457377.90	3304272.33	7	457383.92	3304208.44
4	457348.65	3304333.65			

Масштаб 1: 1000

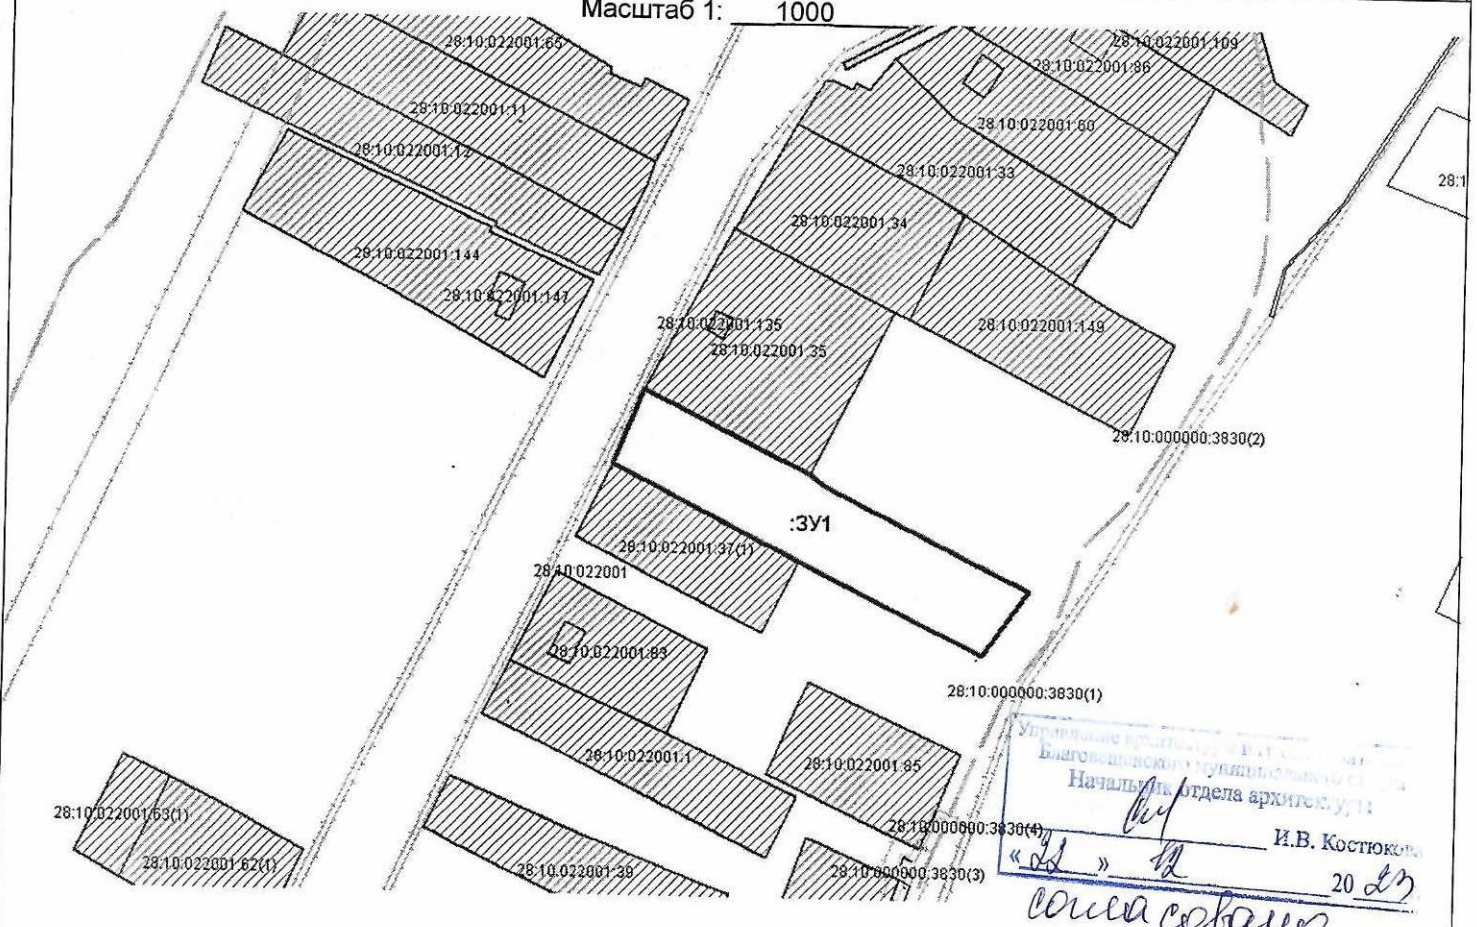

Условные обозначения :



Образуемый земельный участок : :ЗУ1



Ранее учтенные земельные участки в ГКН



Граница квартала

14.12.2023 г. Выполнил кадастровый инженер

Госман Е.В.