

УТВЕРЖДЕНА

(наименование документа об утверждении, включая

наименования органов государственной власти или

органов местного самоуправления, принявших


решение об утверждении схемы или подписавших
соглашение о перераспределении земельных участков)
от _____ N _____Схема расположения земельного участка или земельных
участков на кадастровом плане территории

Кадастровый квартал: 28:10:004009

Условный (кадастровый) номер земельного участка: :3У1

Площадь земельного участка: 1500 кв.м.

Обозначение характерных точек границ	Координаты, м	
	X	Y
1	2	3
н1	451600.94	3296829.16
н2	451596.87	3296836.37
н3	451595.77	3296869.74
н4	451595.17	3296902.02
н5	451594.79	3296912.11
н6	451571.16	3296910.53
н7	451576.62	3296878.33
н8	451583.70	3296836.95
н9	451585.47	3296826.98
н1	451600.94	3296829.16

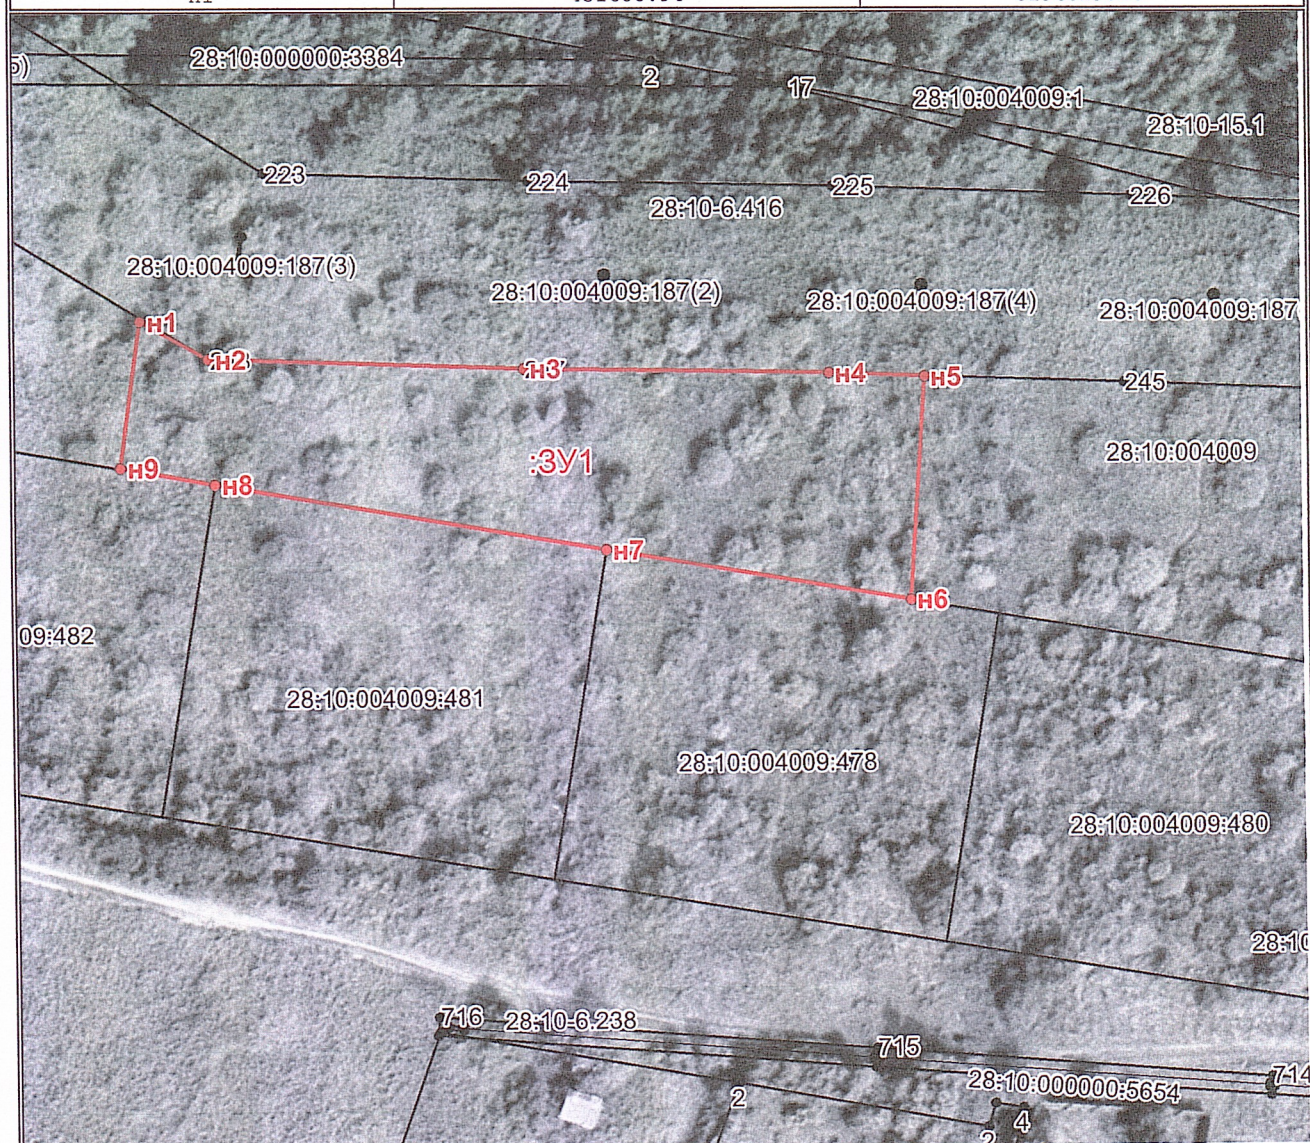

Масштаб 1:800

Условные обозначения:

28:10:004009:1 – Кадастровый номер.

— часть границы, местоположение которой определено при выполнении кадастровых работ

— часть границы, сведения ЕГРН о которой позволяют однозначно определить ее положение на местности