


# **Схема расположения земельного участка или земельных участков на кадастровом плане территории**

| Условный номер земельного участка: ЗУ1 |               |            |
|----------------------------------------|---------------|------------|
| Площадь земельного участка: 3000 кв.м. |               |            |
| Обозначение характерных точек границ   | Координаты, м |            |
|                                        | X             | Y          |
| 1                                      | 2             | 3          |
| н 1                                    | 457203.97     | 3277348.88 |
| н 2                                    | 457245.84     | 3277398.33 |
| н 3                                    | 457296.54     | 3277436.74 |
| н 4                                    | 457289.29     | 3277452.00 |
| н 5                                    | 457190.54     | 3277389.49 |
| н 6                                    | 457191.47     | 3277386.65 |
| н 1                                    | 457203.97     | 3277348.88 |

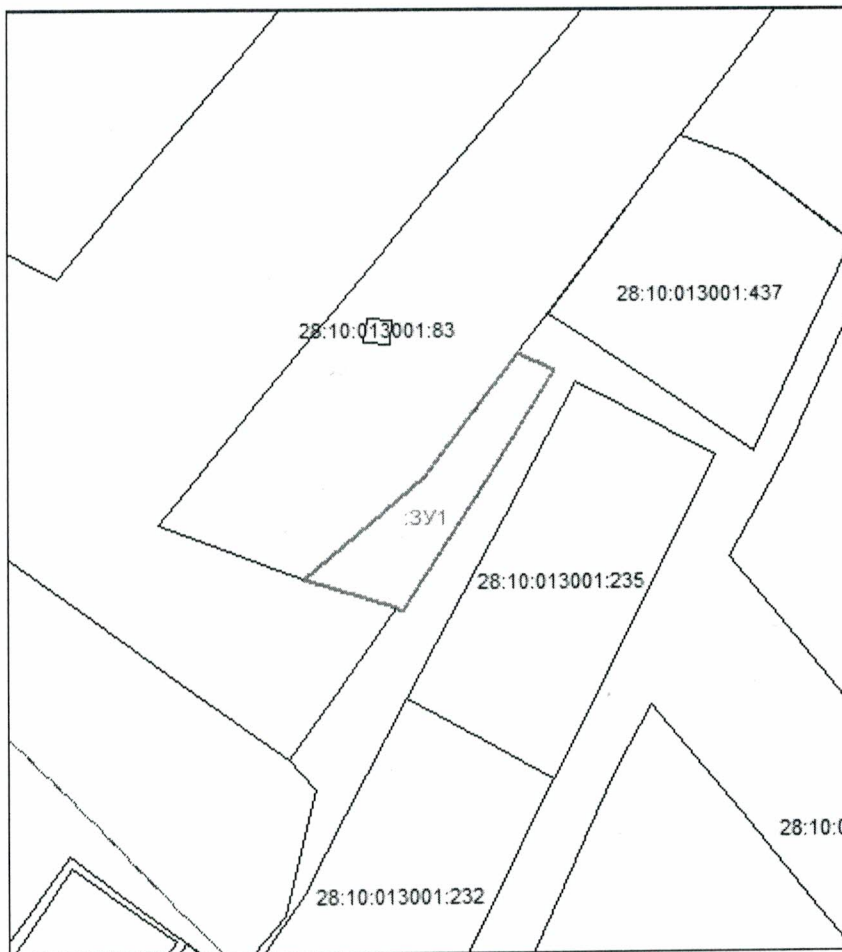

Масштаб 1:3000

Условные обозначения:

- \_\_\_\_\_ граница образуемого земельного участка
- \_\_\_\_\_ границы земельных участков, учтённых в ЕГРН