


УТВЕРЖДЕНА

от _____ № _____

**Схема расположения земельного участка или
земельных участков на кадастровом плане территории**

Условный номер земельного участка: **:3У1**Площадь земельного участка: **1500 кв.м.**

Обозначение характерных точек границ	Координаты, м	
	X	Y
1	2	3
н 1	445549.68	3302525.41
н 2	445499.68	3302525.41
н 3	445499.68	3302555.41
н 4	445549.68	3302555.41
н 1	445549.68	3302525.41

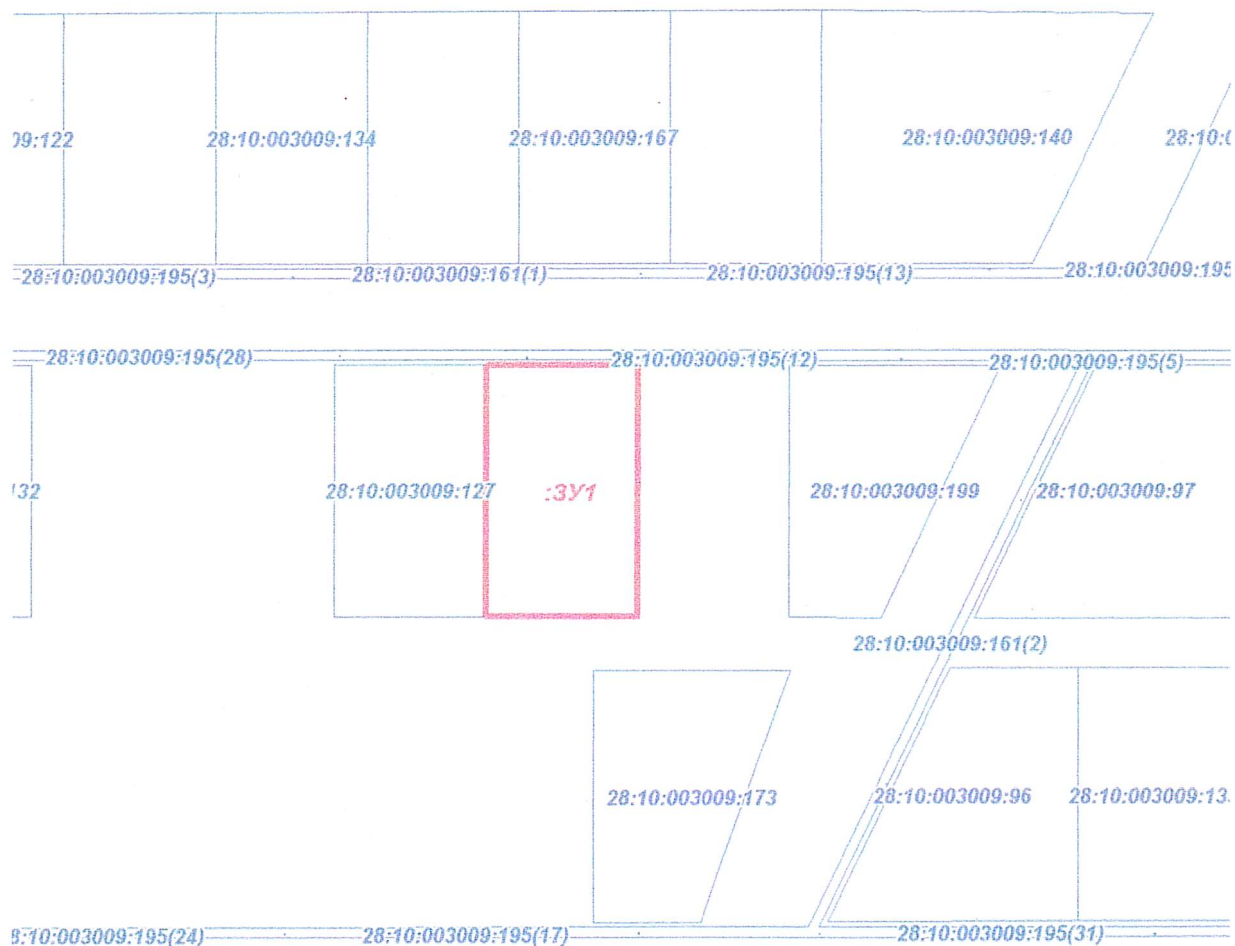

Масштаб 1:1500

Условные обозначения:

 - вновь образованный земельный участок