


Схема расположения земельного участка или земельных участков на кадастровом плане территории

Условный номер земельного участка: 3У1

Площадь участка: 1000 кв.м.

Обозначение характерных точек границ	Координаты, м	
	X	Y
1	461350.05	3303260.51
2	461333.10	3303275.72
3	461312.21	3303254.59
4	461309.10	3303251.31
5	461303.74	3303245.52
6	461322.06	3303229.19

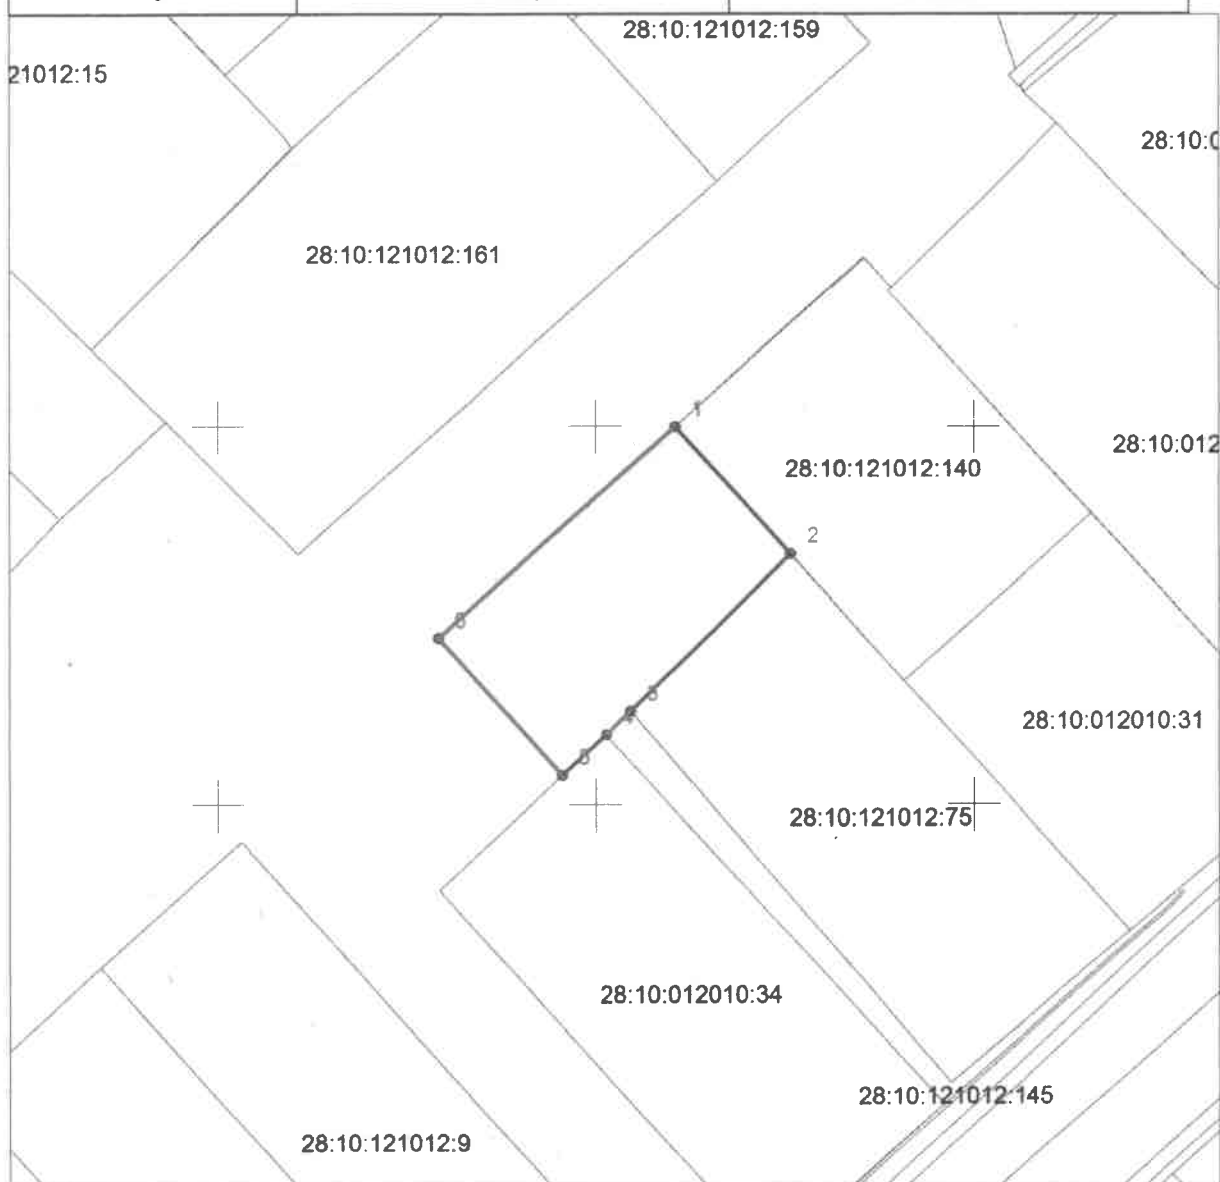

Масштаб 1:1000

Условные обозначения:

- _____ - граница образуемого (уточняемого) земельного участка
- _____ - граница земельных участков по сведениям ЕГРН
- _____ - граница кадастрового квартала

Доступ к образуемому земельному участку будет осуществляться через земли общего пользования.