

(наименование документа об утверждении, включая
наименования органов государственной власти или
органов местного самоуправления, принявших
решение об утверждении схемы или подписавших
соглашение о перераспределении земельных
участков)
от _____ № _____


Схема расположения земельного участка или земельных участков на кадастровом плане территории 28:10:002004

Условный номер земельного участка _____

Площадь земельного участка 1497 кв.м.

Обозначение характерных точек границ	Координаты, м				
	X	Y	№	X	Y
1	459267.16	3294227.90			
2	459271.86	3294278.71			
3	459242.80	3294283.09			
4	459241.22	3294266.11			
5	459239.67	3294249.16			
6	459238.10	3294232.28			

Масштаб 1: 2000

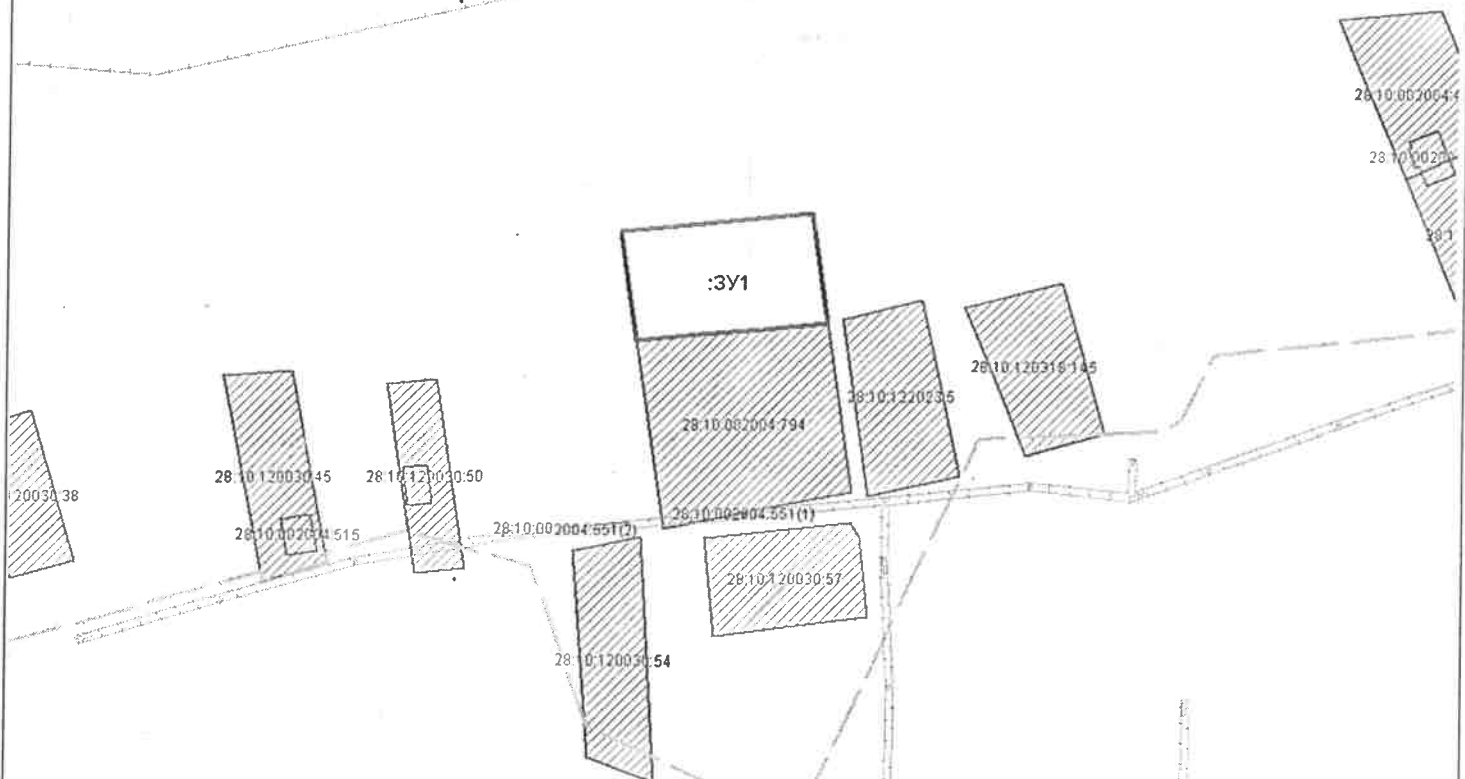

Условные обозначения:



Образуемый (уточняемый) земельный участок №340



Ранее учтенные земельные участки в ГК

Граница квартала

20.05.2024 г. Выполнил кадастровый инженер

Госман Е.В.