

УТВЕРЖДЕНА


от _____ № _____

**Схема расположения земельного участка или
земельных участков на кадастровом плане территории**

Условный номер земельного участка: :3У1

Площадь земельного участка: 1500 кв.м. ✓

Обозначение характерных точек границ	Координаты, м	
	X	Y
	2	3
1		
н 1	445369.5	3302697.2
н 2	445419.5	3302697.2
н 3	445419.5	3302727.2
н 4	445369.5	3302727.2
н 1	445369.5	3302697.2 ✓

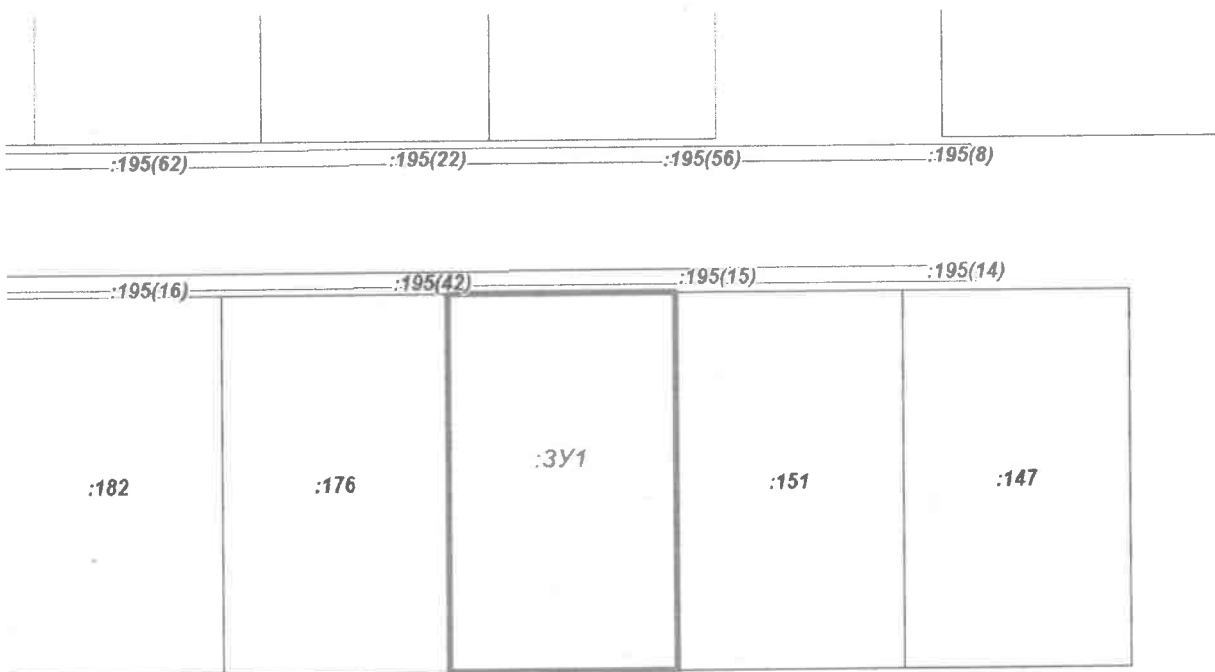

Масштаб 1:1000

Условные обозначения:



- вновь образованный земельный участок

согласовано
 Управление Архитектуры и Градостроительства
 Администрации Благовещенского
 муниципального района
Зайцева И.В.