

ПРИЛОЖЕНИЕ К СХЕМЕ


Местоположение: Амурская область, Благовещенский район,
с. Владычицын

Категория земель: Земли населенных пунктов

Кадастровый номер: 58-03-0080000-001/001/001/001/001

Схема расположения земельного участка или земельных
участков на кадастровом плане территории

Условный номер земельного участка :ЗУ 1		
Площадь земельного участка <u>1005</u> м ² ✓		
Обозначение характерных точек границ	Координаты , м	
	X	Y
1	2	3
1	457569,29	3293485,86 ✓
2	457569,40	3293519,59
3	457539,45	3293520,15
4	457539,48	3293499,30
5	457539,66	3293486,48 ✓

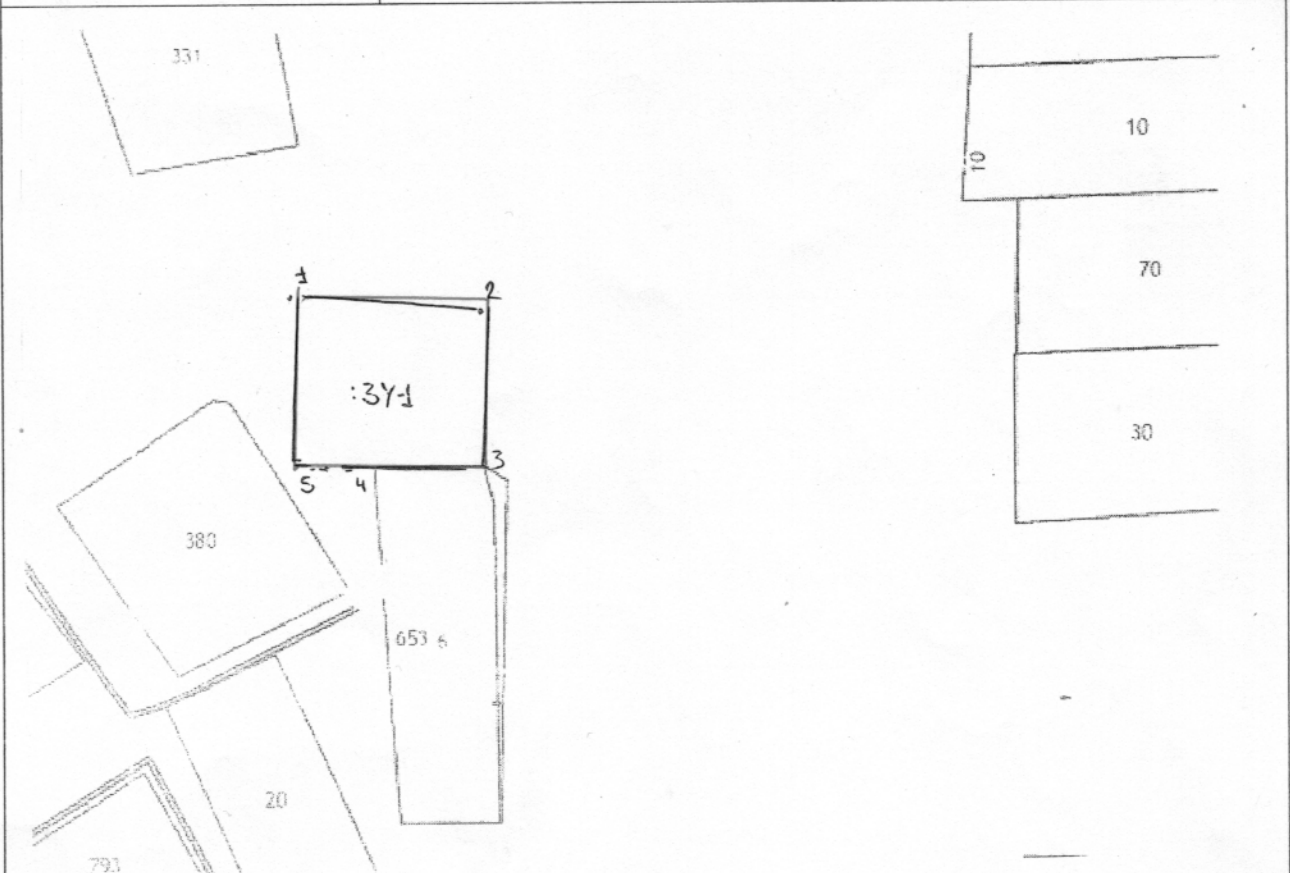

Масштаб 1:800

Условные обозначения: :ЗУ 1 - обозначение образуемого земельного участка
 ———— - граница образуемого земельного участка
 :380 - кадастровые номера учтенных участков
 - - - - - граница учтенных земельных участков

соглашено
 Управление Архитектуры и Градостроительства
 Администрации Благовещенского
 муниципального округа
Белогорский Н.С.
 Мем.: 84 расп. в зоне
 хатман.