


Схема расположения земельного участка или земельных участков на кадастровом плане территории

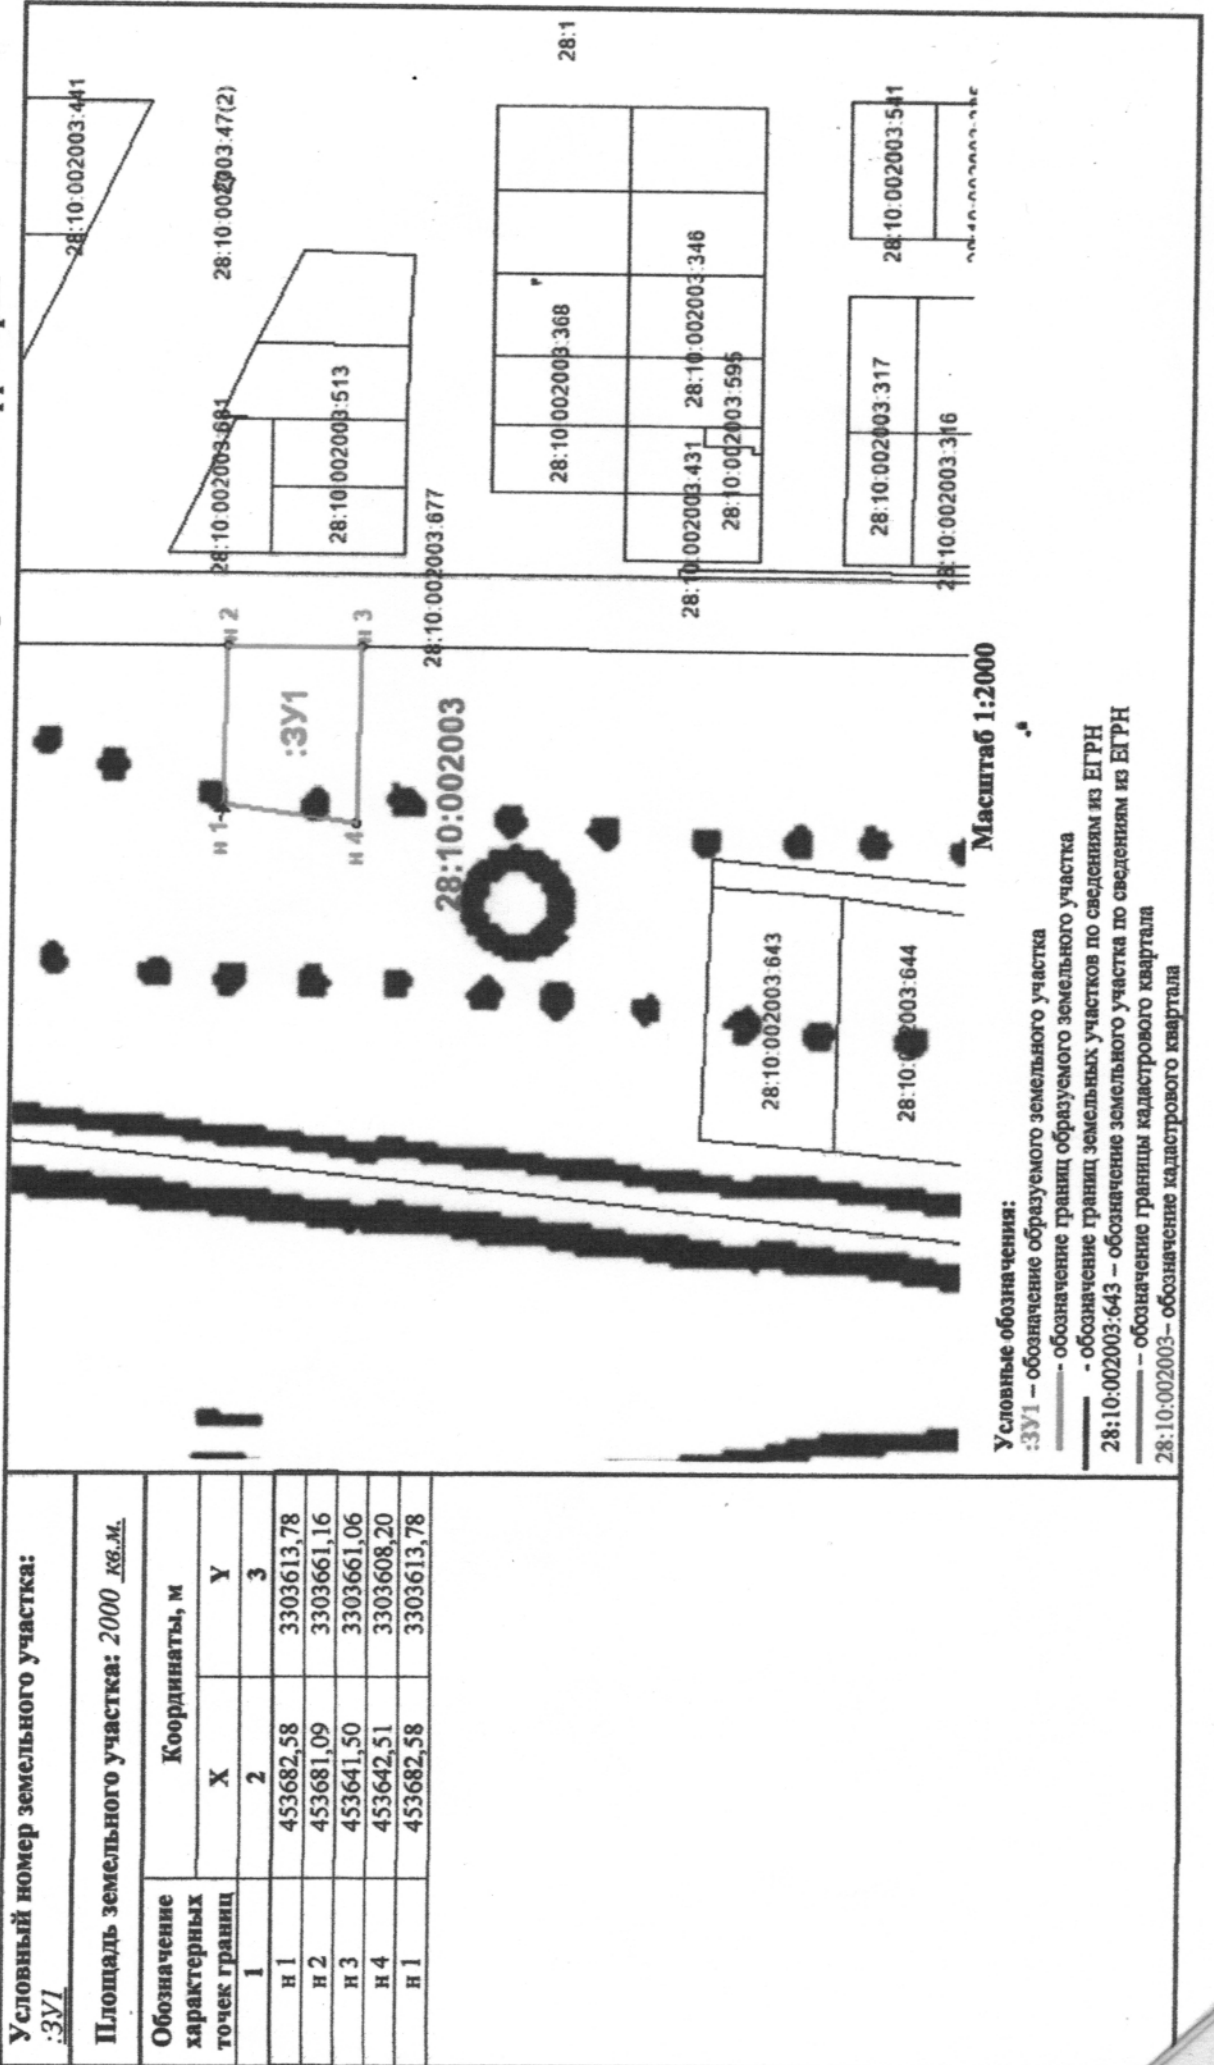

Условный номер земельного участка: :3У1

Площадь земельного участка: 2000 кв.м.

Обозначение характерных точек границ	Координаты, м	
	X	Y
1	2	3
н 1	453682,58	3303613,78
н 2	453681,09	3303661,16
н 3	453641,50	3303661,06
н 4	453642,51	3303608,20
н 1	453682,58	3303613,78

Масштаб 1:2000

Условные обозначения:

- :3У1 – обозначение образуемого земельного участка
- обозначение границ образуемого земельного участка
- - - - - обозначение границ земельных участков по сведениям из ЕГРН
- 28:10:002003.643 – обозначение земельного участка по сведениям из ЕГРН
- обозначение границы кадастрового квартала
- 28:10:002003 – обозначение кадастрового квартала