


**Схема расположения земельного участка или земельных участков  
на кадастровом плане территории**

Условный номер земельного участка		28:10:004010:ЗУ1	
Площадь земельного участка		1000	м <sup>2</sup>
Система координат МСК-28			
1	451739,05		3295861,88
2	451731,69		3295866,77
3	451683,93		3295884,71
4	451679,70		3295863,20
5	451736,86		3295851,54
1	451739,05		3295861,88

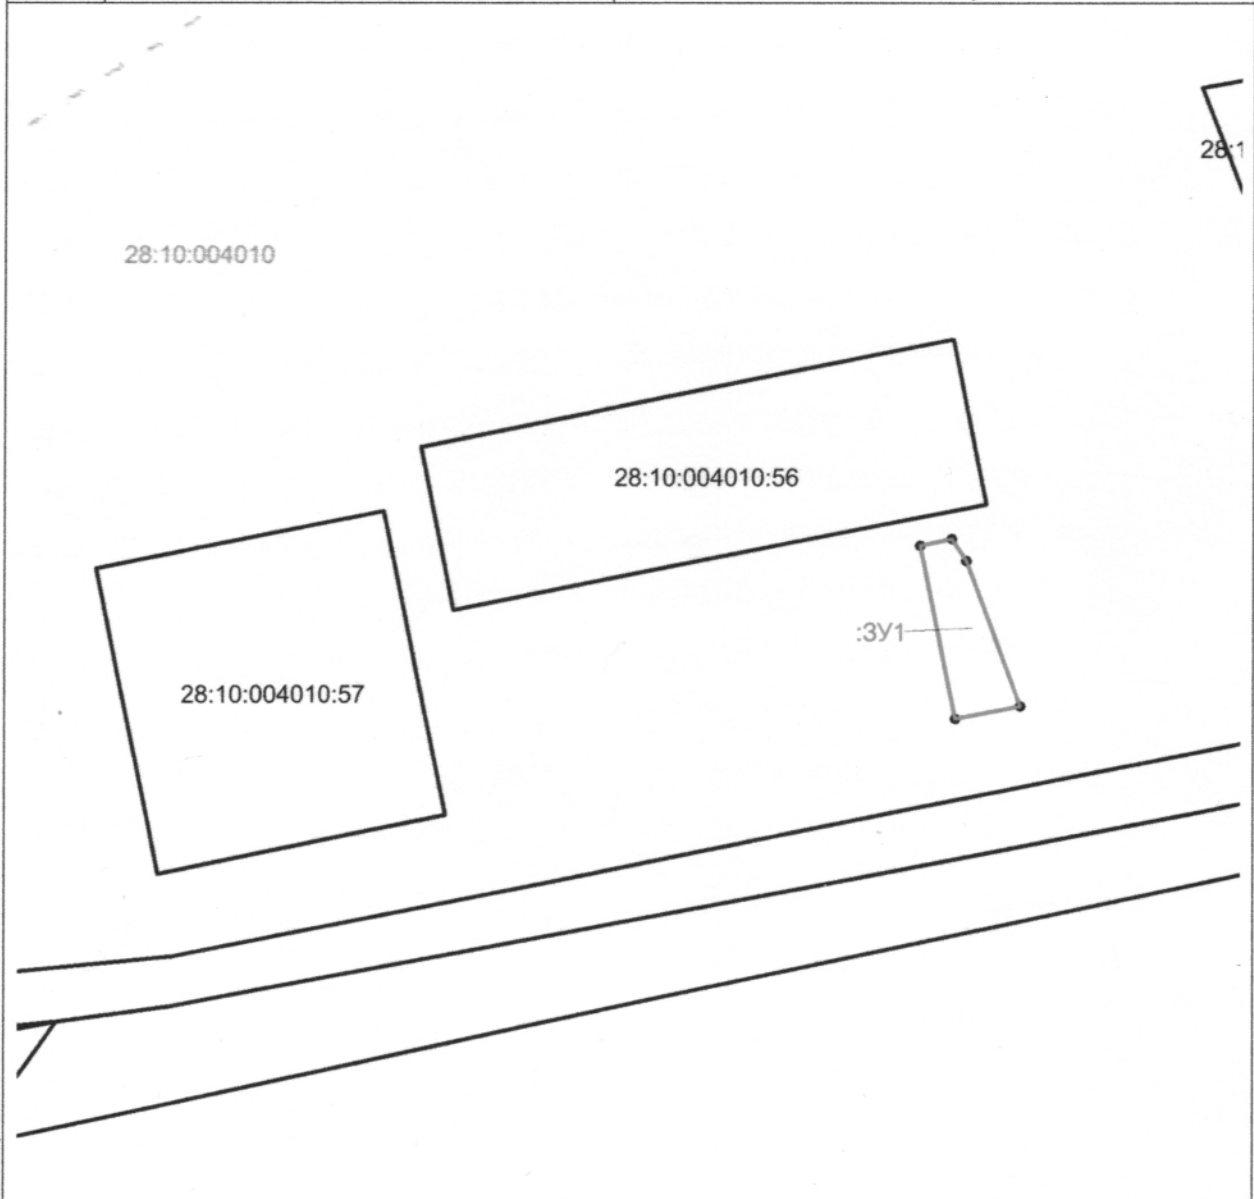

**Масштаб 1:2500**

**Условные обозначения:**

- Граница образуемого земельного участка
- Местоположение границ земельных участков в соответствии со сведениями ЕГРН