


**Схема расположения земельного участка или земельных участков  
на кадастровом плане территории**

Условный номер земельного участка		28:10:004010:3У1	
Площадь земельного участка	3000	м <sup>2</sup>	
Система координат МСК-28			
1	451726,23		3295800,80
2	451670,13		3295812,06
3	451659,74		3295760,14
4	451715,70		3295749,69
1	451726,23		3295800,80

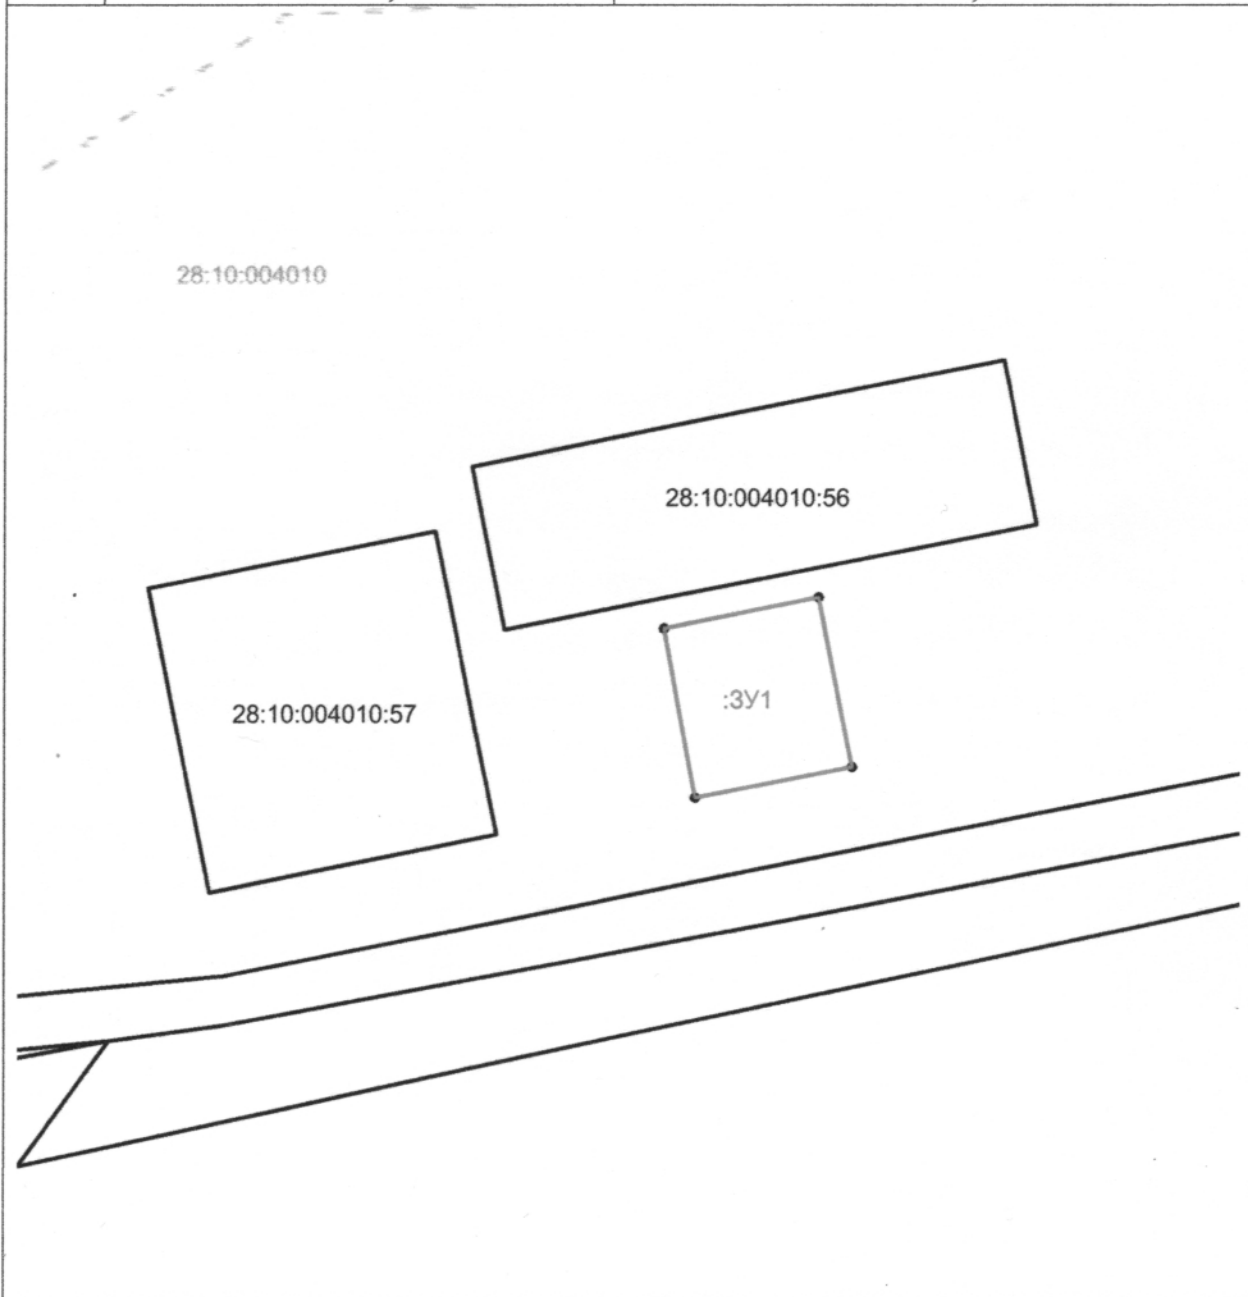

**Масштаб 1:2500**

**Условные обозначения:**

- \_\_\_\_\_ Граница образуемого земельного участка
- \_\_\_\_\_ Местоположение границ земельных участков в соответствии со сведениями ЕГРН