




**Схема расположения земельного участка или земельных участков  
на кадастровом плане территории**

Условный номер земельного участка		28:10:004010:3У1	
Площадь земельного участка		3000	м <sup>2</sup>
Система координат МСК-28			
1	451736,86		3295851,54
2	451679,70		3295863,20
3	451670,13		3295812,06
4	451726,23		3295800,80
1	451736,86		3295851,54

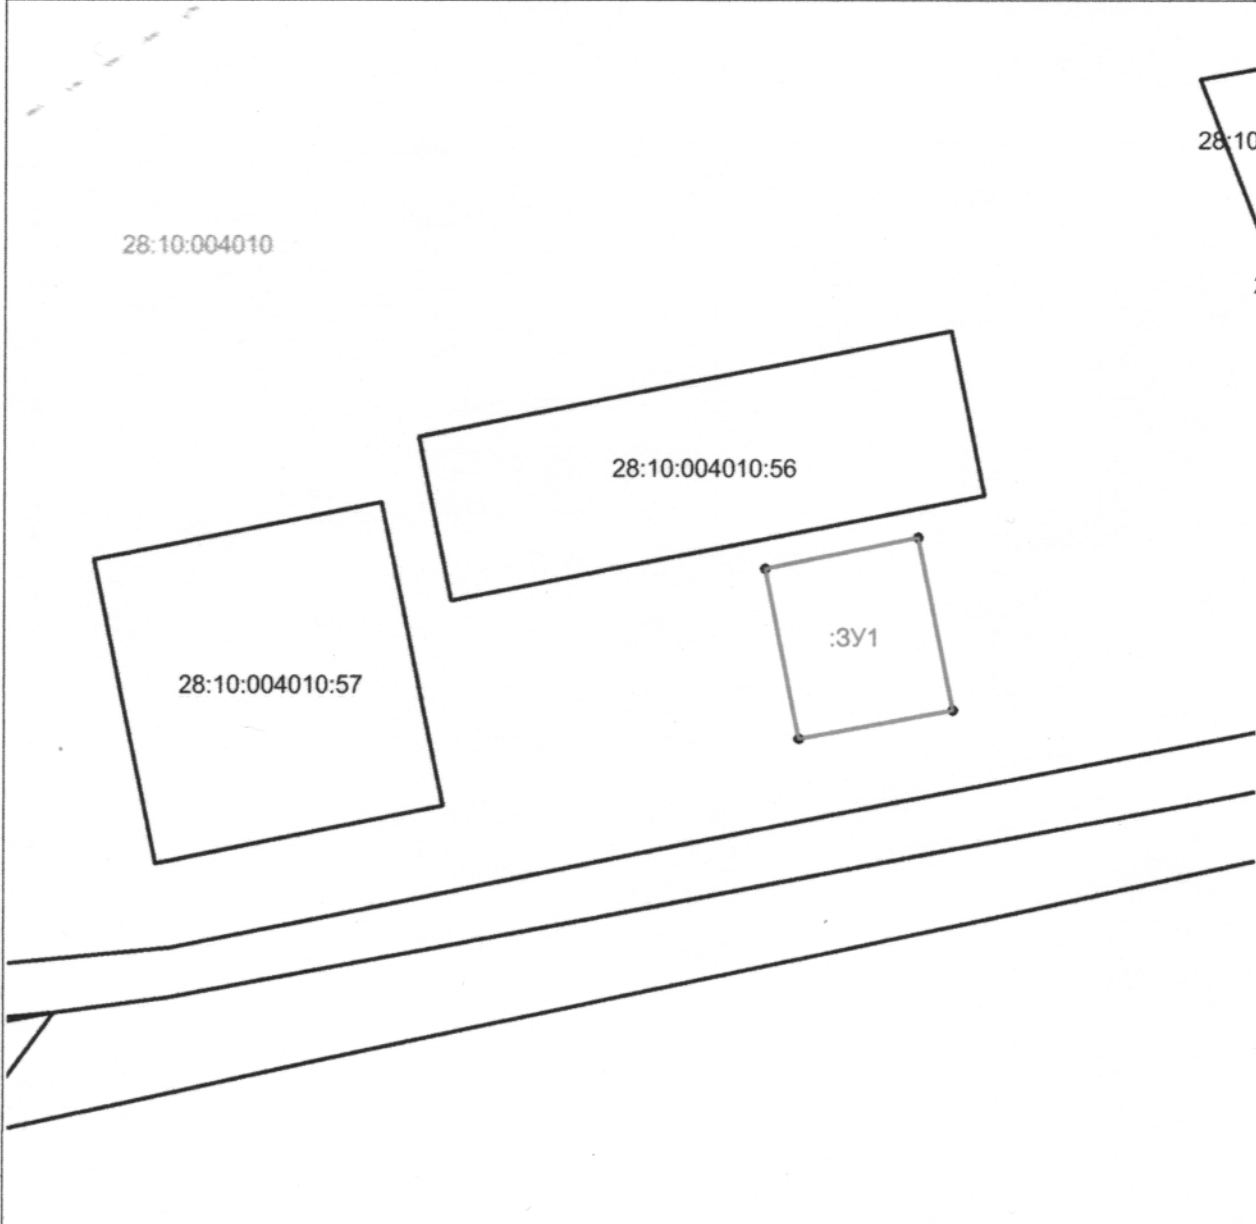

<b>Масштаб 1:2500</b>	
<b>Условные обозначения:</b>	
	Граница образуемого земельного участка
	Местоположение границ земельных участков в соответствии со сведениями ЕГРН