


**Схема расположения земельного участка или земельных участков
на кадастровом плане территории**

Условный номер земельного участка		28:10:004010:ЗУ1	
Площадь земельного участка	3000	м ²	
Система координат МСК-28			
1	451715,70	3295749,69	
2	451659,74	3295760,14	
3	451649,52	3295709,12	
4	451704,73	3295697,06	
1	451715,70	3295749,69	

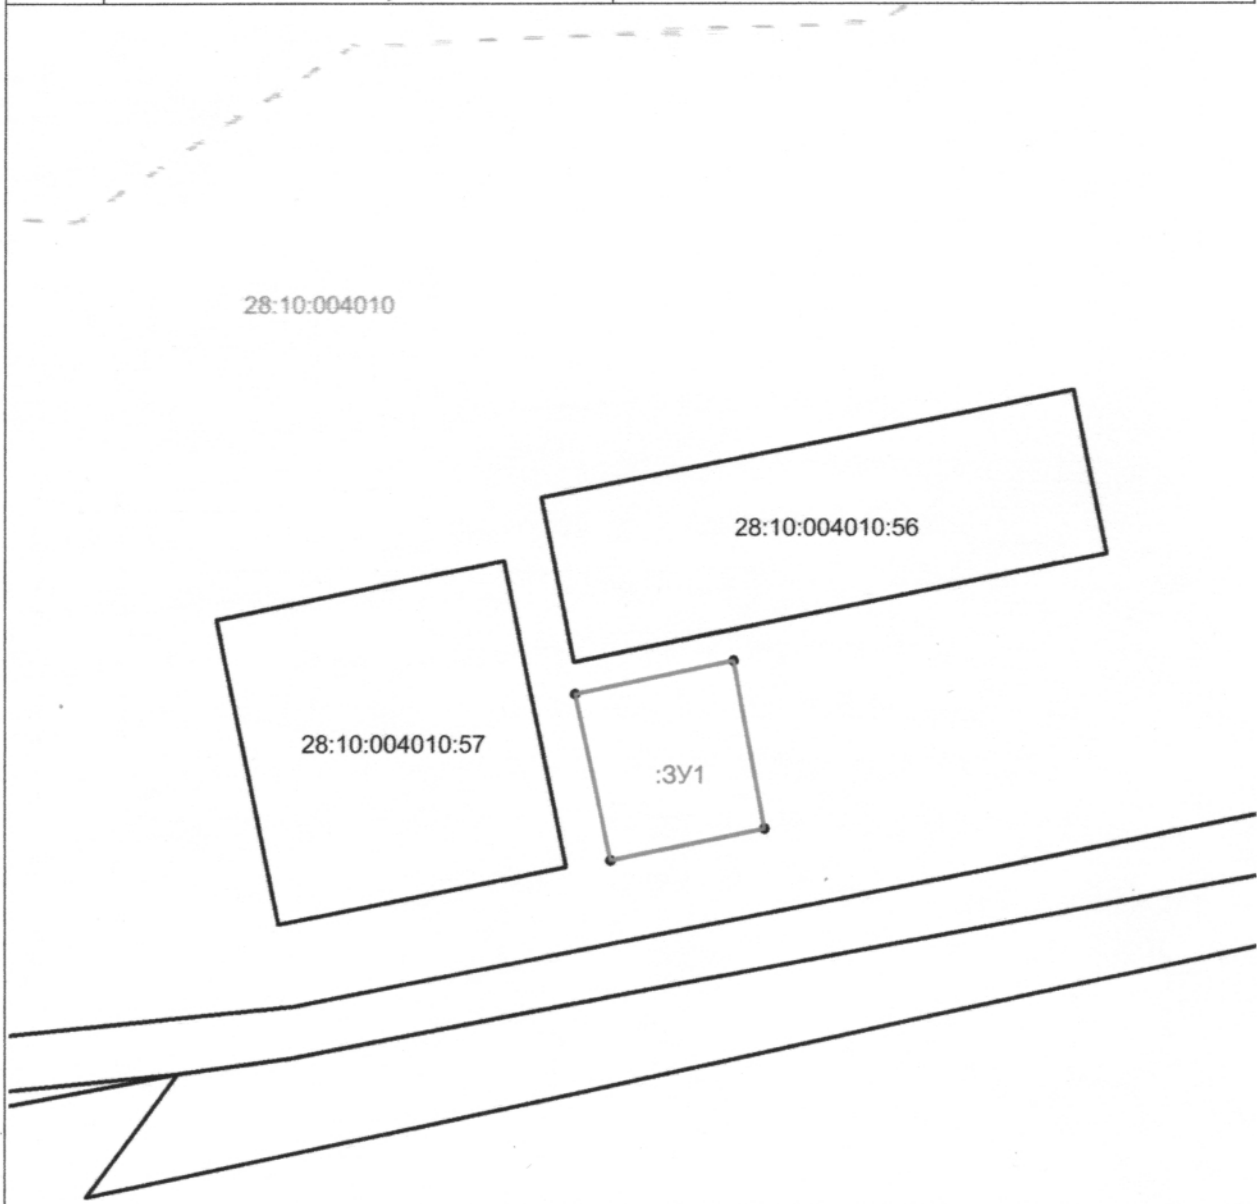

Масштаб 1:2500

Условные обозначения:

- Граница образуемого земельного участка
- Местоположение границ земельных участков в соответствии со сведениями ЕГРН