

Утверждена


Схема расположения земельного участка или
земельных участков на кадастровом плане территории

Условный номер земельного участка: :3У1

Площадь земельного участка: 1380 кв.м.

Кадастровый номер кадастрового 28:10:091023

Обозначение характерных точек границ	Координаты, м (система координат – МСК-28)	
	X	Y
1	2	3
н1	479 108,41	3 288 669,30
н2	479 108,97	3 288 670,71
н3	479 043,81	3 288 703,96
н4	479 026,01	3 288 668,32
н5	479 040,91	3 288 662,32
н6	479 051,12	3 288 667,97
н7	479 060,69	3 288 673,62
н8	479 072,64	3 288 675,72
н9	479 085,40	3 288 674,35
н10	479 095,79	3 288 671,53
н11	479 104,09	3 288 668,89
н1	479 108,41	3 288 669,30

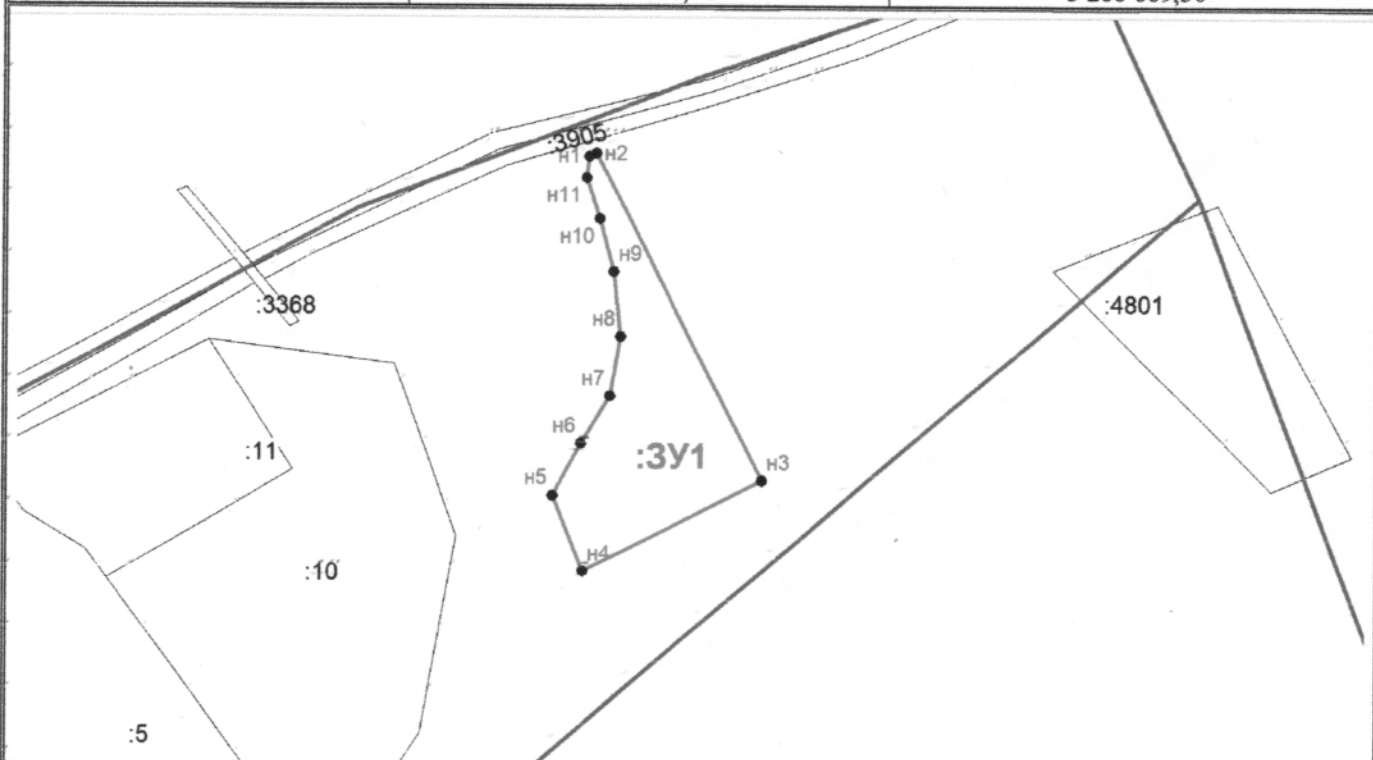

Масштаб 1:1500

Условные обозначения:

- образующая граница земельного участка
- граница земельного участка, ОКС, включенная в ЕГРН
- н1 обозначение образующей характерной точки границы земельного участка
- : 72 обозначение учтенного в ЕГРН земельного участка, ОКС