

Соловьев


Мороз А.В. Моренко

Управление Архитектуры и Градостроительства
Администрация Благовещенского
муниципального округа
от _____ N _____

Схема расположения земельного участка или земельных
участков на кадастровом плане территории

Условный номер земельного участка _____					
Площадь земельного участка <u>1645 кв.м.</u> ✓					
Обозначение характерных точек грани	Координаты, м				
	X	Y	№	X	Y
1	480726.03	3288682.14			
2	480761.03	3288676.00			
3	480766.49	3288726.32			
4	480736.88	3288730.94 ✓			

Масштаб 1: 500

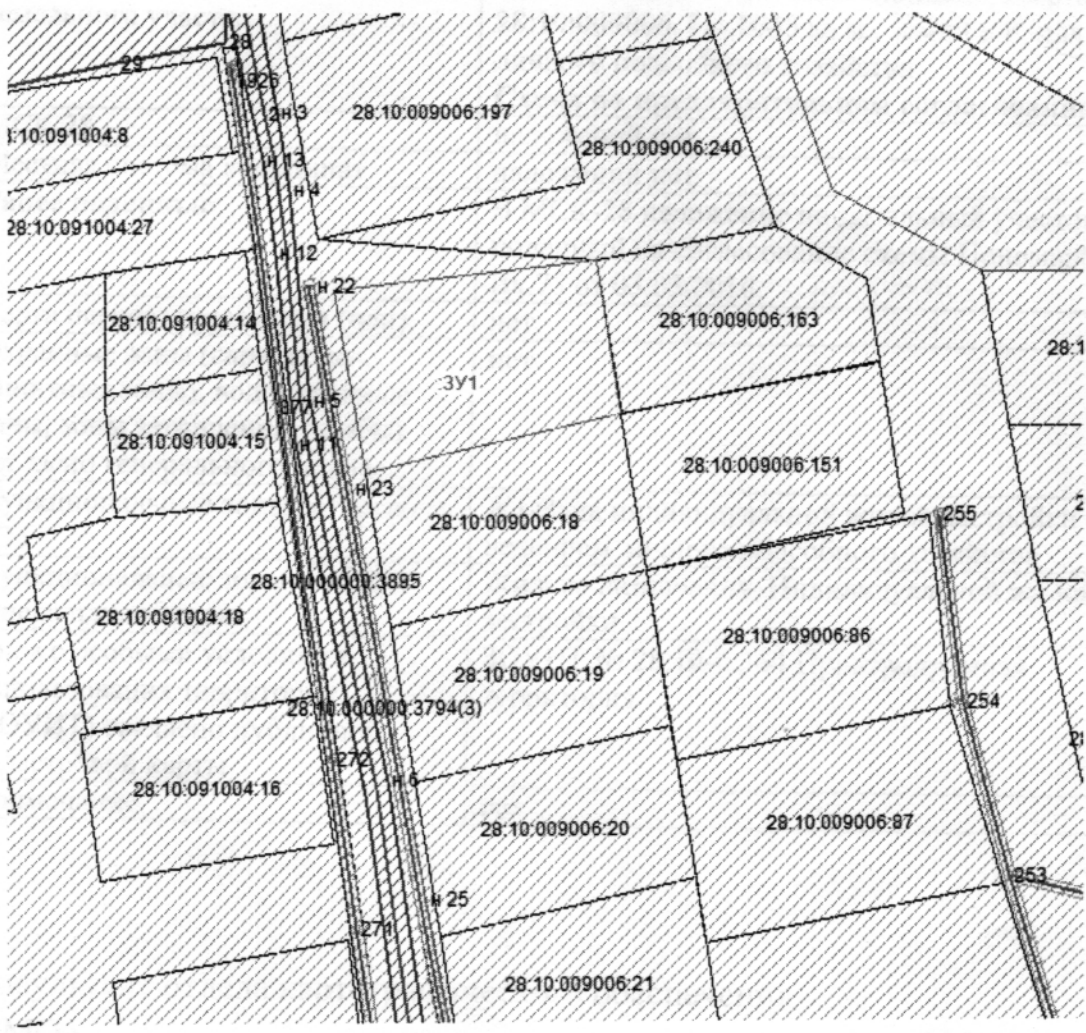

□ -Граница образуемого земельного участка

:ЗУ1 -образуемый земельный участок