

Утверждена

от _____ N _____


Схема расположения земельного участка или земельных участков на кадастровом плане территории

Условный номер земельного участка _____

Площадь земельного участка 1000 кв.м.

Обозначение характерных точек границы	Координаты, м					
	X	Y	№	X	Y	
1	480463.15	3288935.04				
2	480464.63	3288979.30				
3	480445.45	3288983.74				
4	480435.71	3288945.87				
5	480463.15	3288935.04				

Масштаб 1: 500

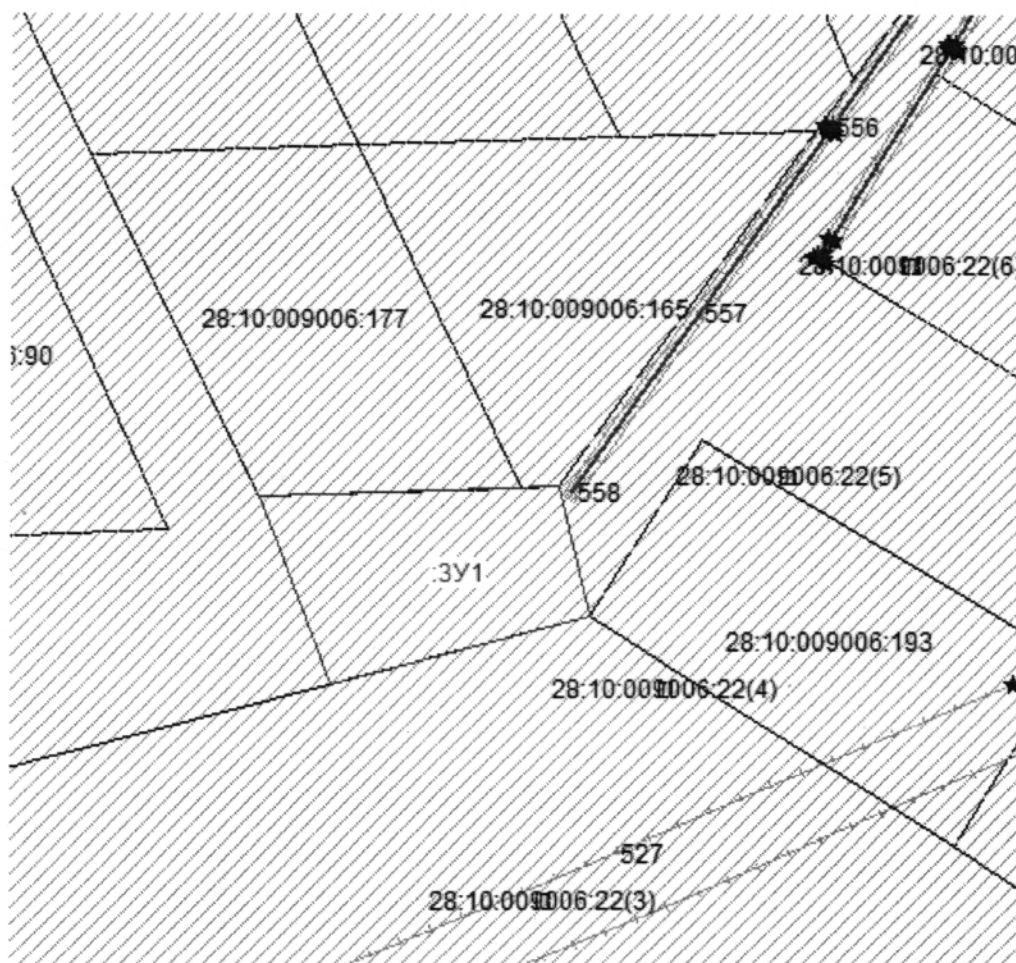

-Граница образуемого земельного участка

:ЗУ1 -образуемый земельный участок