

Утверждена

(наименование документа об утверждении, включая

наименования органов государственной власти или


органов местного самоуправления, принявших решение об утверждении схемы или подписавших соглашение о перераспределении земельных участков)

от \_\_\_\_\_ № \_\_\_\_\_

Схема расположения земельного участка или земельных участков  
на кадастровом плане территории

Условный номер земельного участка: 28:10:022003:ЗУ1		
Площадь земельного участка: 1218 кв.м.		
Обозначение характерных точек границ	Координаты, м	
	X	Y
1	2	3
1	456794.02	3304032.89
2	456778.08	3304025.87
3	456768.73	3304046.98
4	456786.92	3304054.91
5	456819.77	3304068.83
6	456825.87	3304052.56
7	456826.63	3304050.88
8	456806.03	3304038.05

Кадастровый квартал: 28:10:022003  
Система координат: МСК-28, зона 3

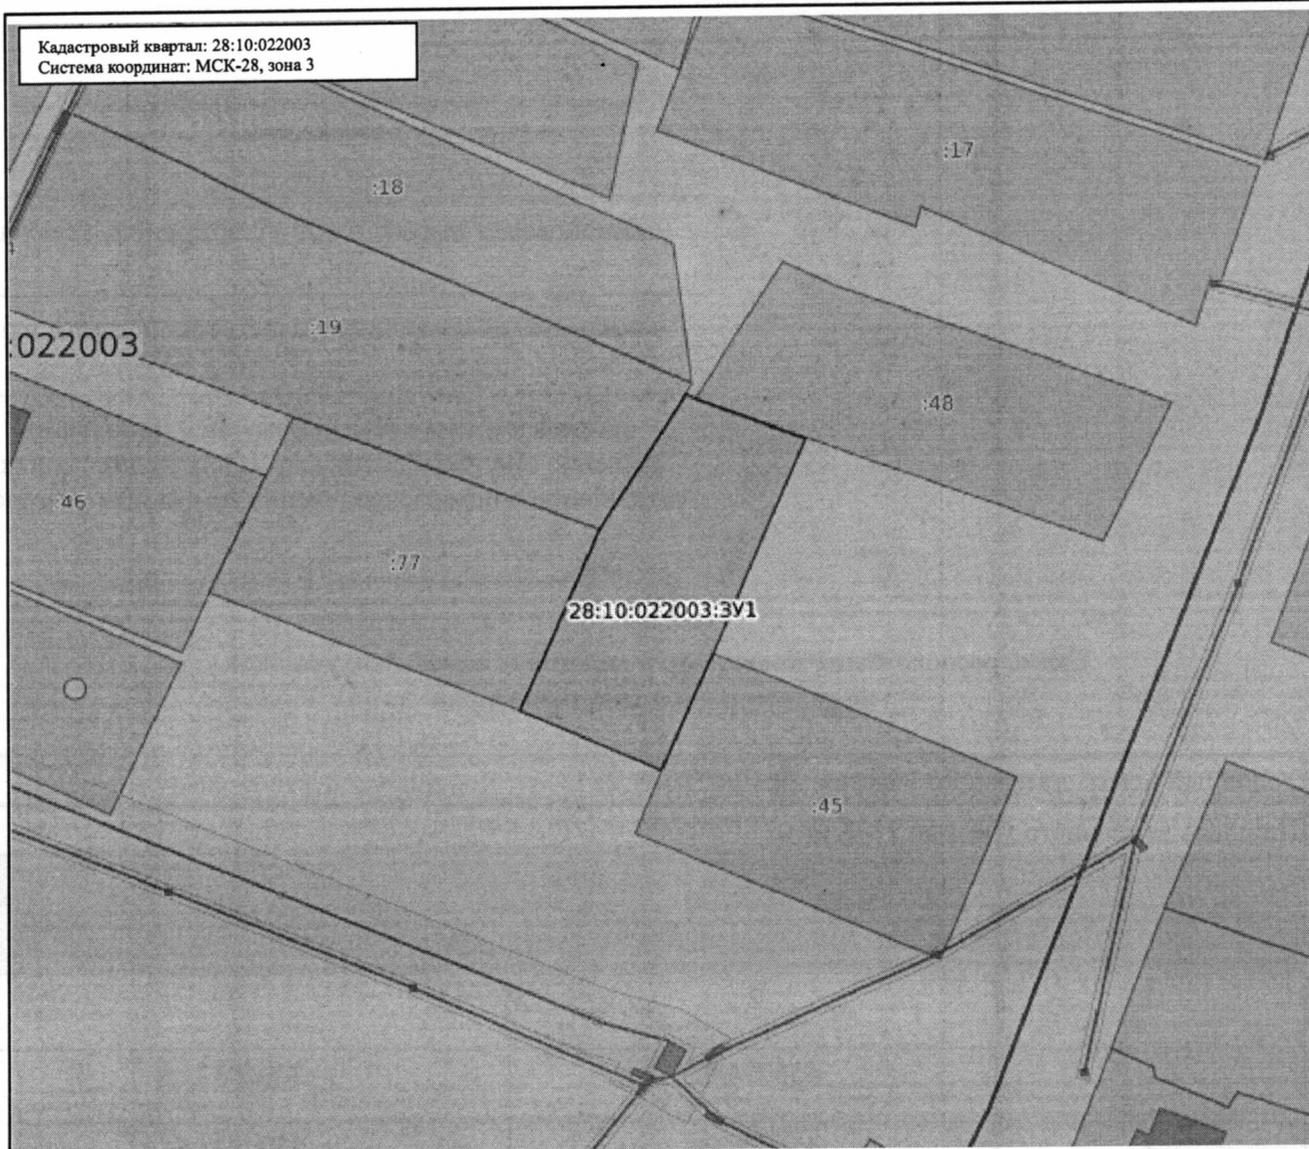

Масштаб: 1:900

Условные обозначения:

	0.00	Государственная граница Российской Федерации		00:00-00.00	Территория опережающего развития
	00.00-00.00	Границы между субъектами Российской Федерации		00:00-00.00	Зоны территориального развития Российской Федерации
	00:00-00.00	Границы муниципальных образований		00:00-00.00	Игровая зона
	00:00-00.00	Границы населённых пунктов		00:00-00.00	Лесничество
	00:00:0000000	Кадастровые кварталы		00.00.0000000.00	Утвержденный проект межевания территории
	00:00:0000000:00	Сооружения		00:00-00.00	Границы территории, в отношении которой устанавливается публичный сервитут
	00:00:0000000:00	Объекты незавершенного строительства		00:00-00.00	Байкальская природная территория и ее экологические зоны
	00:00:0000000:00	Здания		00:00-00.00	Территория, в отношении которой принято решение о резервировании земель для государственных и муниципальных нужд
	00:00:0000000:00	Земельные участки		00:00:0000000:3У0	Образуемые ЗУ
	00:00-00.00	Зоны с особыми условиями использования территории			
	00:00-00.00	Территориальная зона			
	00:00-00.00	Территория объекта культурного наследия			
	00:00-00.00	Особо охраняемая природная территория			
	00:00-00.00	Особая экономическая зона			
	00:00-00.00	Охотничьи угодья			