

(наименование документа об утверждении, включая наименования органов государственной власти или органов местного самоуправления, принявших решение об утверждении схемы или подписавших соглашение о перераспределении земельных участков)

от №


Схема расположения земельного участка или земельных участков на кадастровом плане территории

Система координат: МСК 28 зона 3

Условный номер земельного участка (указывается в случае, если предусматривается образование двух и более земельных участков)

Площадь земельного участка 1 500 М²
(указывается проектная площадь образуемого земельного участка, вычисленная с использованием технологических и программных средств, в том числе размещенных на официальном сайте федерального органа исполнительной власти, уполномоченного Правительством Российской Федерации на осуществление государственного кадастрового учета, государственной регистрации прав, ведение Единого государственного реестра недвижимости и предоставление сведений, содержащихся в Едином государственном реестре недвижимости, в информационно-телекоммуникационной сети "Интернет" (далее - официальный сайт), с округлением до 1 квадратного метра. Указанное значение площади земельного участка может быть уточнено при проведении кадастровых работ не более чем на десять процентов)

Обозначение характерных точек границ	Координаты		Обозначение характерных точек границ	Координаты	
	(указываются в случае подготовки схемы расположения земельного участка с использованием технологических и программных средств, в том числе размещенных на официальном сайте. Значения координат, полученные с использованием указанных технологических и программных средств, указываются с округлением до 0,01 метра)			(указываются в случае подготовки схемы расположения земельного участка с использованием технологических и программных средств, в том числе размещенных на официальном сайте. Значения координат, полученные с использованием указанных технологических и программных средств, указываются с округлением до 0,01 метра)	
	X	Y		X	Y
	н1	445 439,16		3 302 486,72	н4
н2	445 489,16	3 302 486,72	н1	445 439,16	3 302 486,72
н3	445 489,16	3 302 516,71			

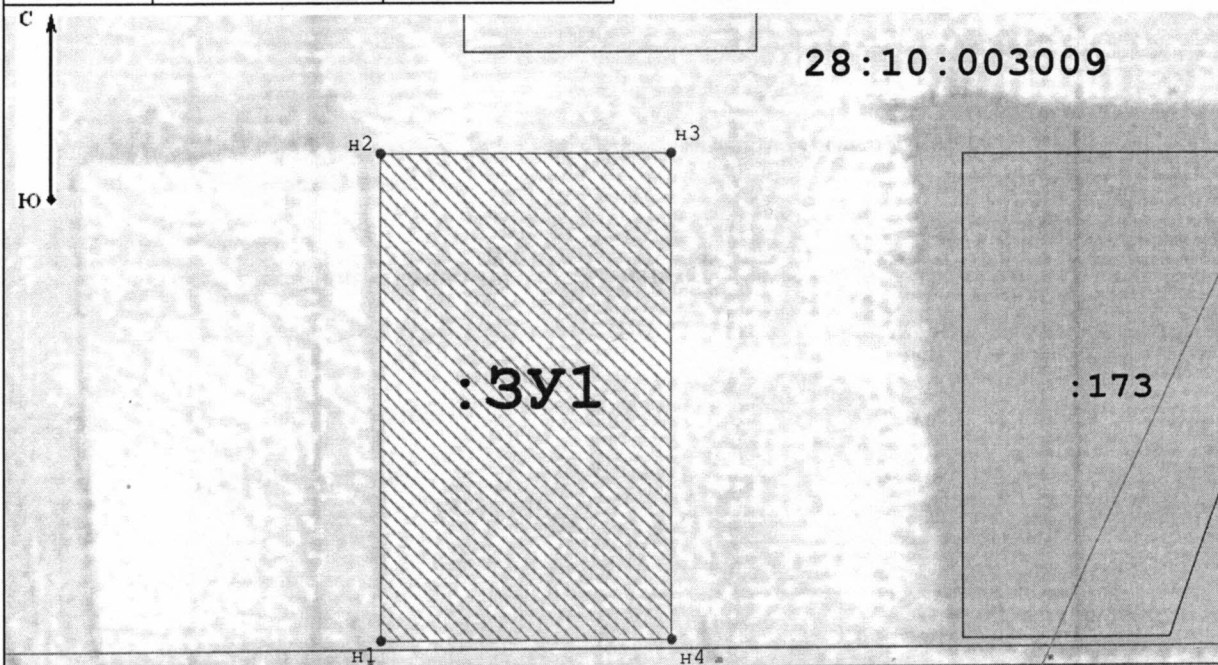

МСК 28 зона 3
Масштаб 1:700

Условные обозначения:

28:10:003009	- Обозначение кадастрового квартала	:173	- Надпись кадастрового номера земельного участка
:3У1	- Обозначение образуемого земельного участка		- Земли общего пользования (подъезд)
	- Граница зоны с особыми условиями использования территории (ЗОУИТ). Охранная зона инженерных коммуникаций	н2	- Характерная точка границы земельного участка, сведения о которой отсутствуют в ЕГРН, место расположение которой определено при кадастровых работах
	- Часть границы место расположение которой определено при выполнении кадастровых работах		