


| | |
|----------------------|--------------------------------|
| Система координат: | СК кадастрового округа, зона 3 |
| Масштаб: | 1 : 7214 |
| Кадастровый квартал: | 28:10:009005 |

Кадастровый квартал: 28:10:009005

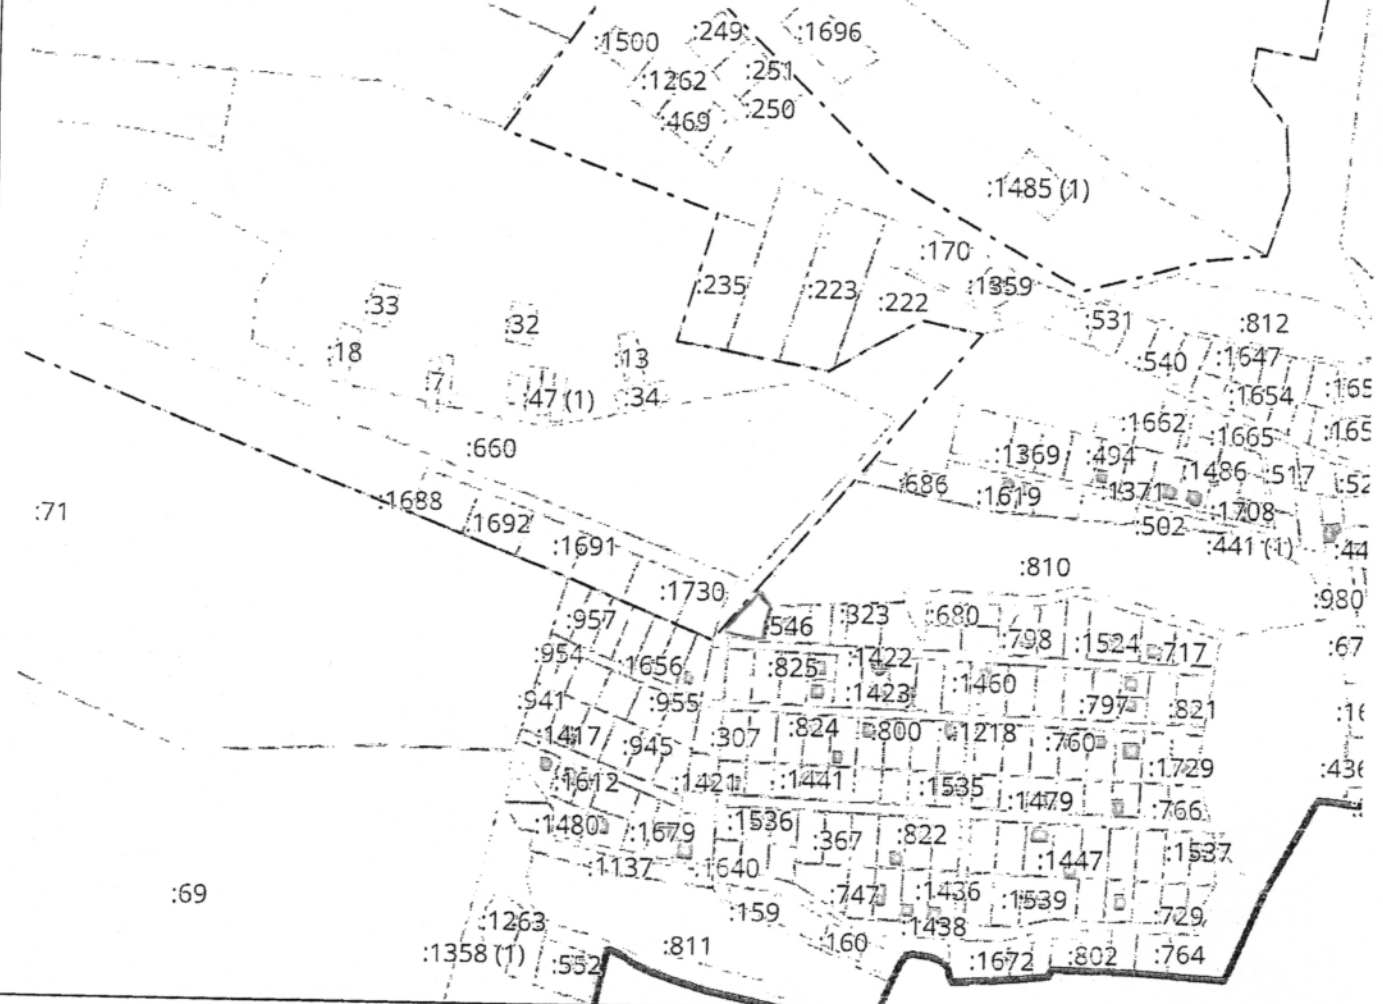

Условные обозначения:

| | | | | |
|--|---------------|---|--|--|
| | 0000000 | Граница | | Территория опережающего развития |
| | 00:00:0000000 | Кадастровые кварталы | | Зона территориального развития в Российской Федерации |
| | :000 | Сооружения | | Игровая зона |
| | :000 | Объекты незавершенного строительства | | Лесничество |
| | :000 | Здания | | Утвержденный проект межевания территории |
| | :000 | Земельные участки | | Границы территории, в отношении которой устанавливается публичный сервитут |
| | 00:00-00000 | Зона с особыми условиями использования территории | | Байкальская природная территория и ее экологические зоны |
| | 00:00-00000 | Территориальная зона | | Территория, в отношении которой принято решение о резервировании земель для государственных или муниципальных нужд |
| | 00:00-00000 | Территория объекта культурного наследия | | Образуемые ЗУ |
| | 00:00-00000 | Особо охраняемая природная территория | | |
| | 00:00-00000 | Особая экономическая зона | | |
| | 00:00-00000 | Охотничьи угодья | | |

Управление Архитектуры и Градостроительства
Администрации Благовещенского
муниципального округа

И. И. Мещеряков

This application was created using the trial version of the XtraReports.
Отсутствует состав сетевой организации
Медиа: 933 и ТП

Утверждена

(наименование документа об утверждении, включая

наименование органов государственной власти

органов местного самоуправления, принявших

решение об утверждении схемы)

от _____ № _____

Схема расположения земельного участка или земельных участков на кадастровом плане территории

| Площадь земельного участка: 1478 кв.м. | | |
|--|---------------|------------|
| Обозначение характерных точек границ | Координаты, м | |
| | X | Y |
| 1 | 2 | 3 |
| 1 | 470125.95 | 3287221.74 |
| 2 | 470084.03 | 3287186.72 |
| 3 | 470079.97 | 3287194.84 |
| 4 | 470079.34 | 3287199.23 |
| 5 | 470078.67 | 3287203.86 |
| 6 | 470077.37 | 3287213.10 |
| 7 | 470074.72 | 3287231.59 |
| 8 | 470109.60 | 3287237.44 |
| 9 | 470117.79 | 3287229.57 |