

Утверждена

(наименование документа об утверждении, включая наименования

органов государственной власти или органов местного


самоуправления, принявших решение об утверждении схемы

или подписавших соглашение о перераспределении земельных участков)

от _____ № _____

СХЕМА РАСПОЛОЖЕНИЯ ЗЕМЕЛЬНОГО УЧАСТКА на кадастровом плане территории

Кадастровый номер земельного участка :ЗУ1		
Площадь участка: 1604 кв. м.		
Обозначение характерных точек границы	Координаты, м	
	X 2	X 3
1		
н1	451739.15	3295960.52
н2	451746.46	3295999.84
н3	451708.42	3296014.63
н4	451701.11	3295975.31
н1	451739.15	3295960.52

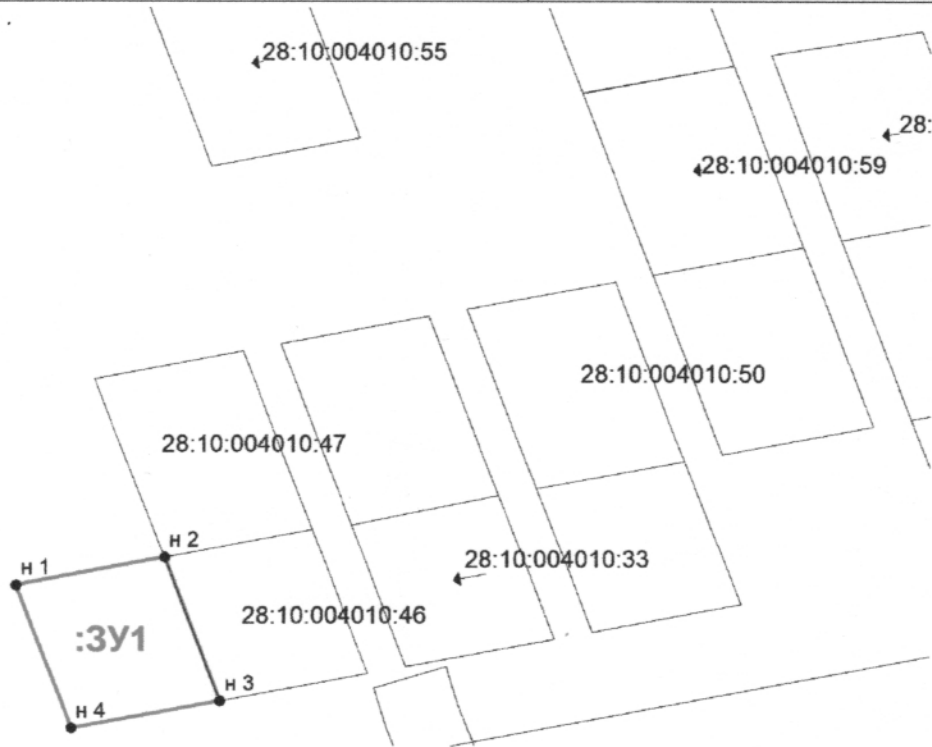

Масштаб 1:1000

Условные обозначения:

— границы уточняемого земельного участка

— границы земельных участков учтённых в ЕГРН

:ЗУ1 - образуемый земельный участок

• характерная точка границы