


Утверждена

(наименование документа об утверждении, включая наименования  
органов государственной власти или органов местного  
самоуправления, принявших решение об утверждении схемы  
или подписавших соглашение о перераспределении земельных участков)  
от \_\_\_\_\_ № \_\_\_\_\_

### СХЕМА РАСПОЛОЖЕНИЯ ЗЕМЕЛЬНОГО УЧАСТКА на кадастровом плане территории

Кадастровый номер земельного участка :ЗУ1  
Площадь участка: 2000 кв. м.

| Обозначение характерных точек границы | Координаты, м |            |
|---------------------------------------|---------------|------------|
|                                       | X             | Y          |
| 1                                     | 2             | 3          |
| н1                                    | 451786.58     | 3295942.08 |
| н2                                    | 451793.89     | 3295981.40 |
| н3                                    | 451746.46     | 3295960.52 |
| н4                                    | 451739.15     | 3295942.08 |
| н1                                    | 451786.58     | 3295942.08 |

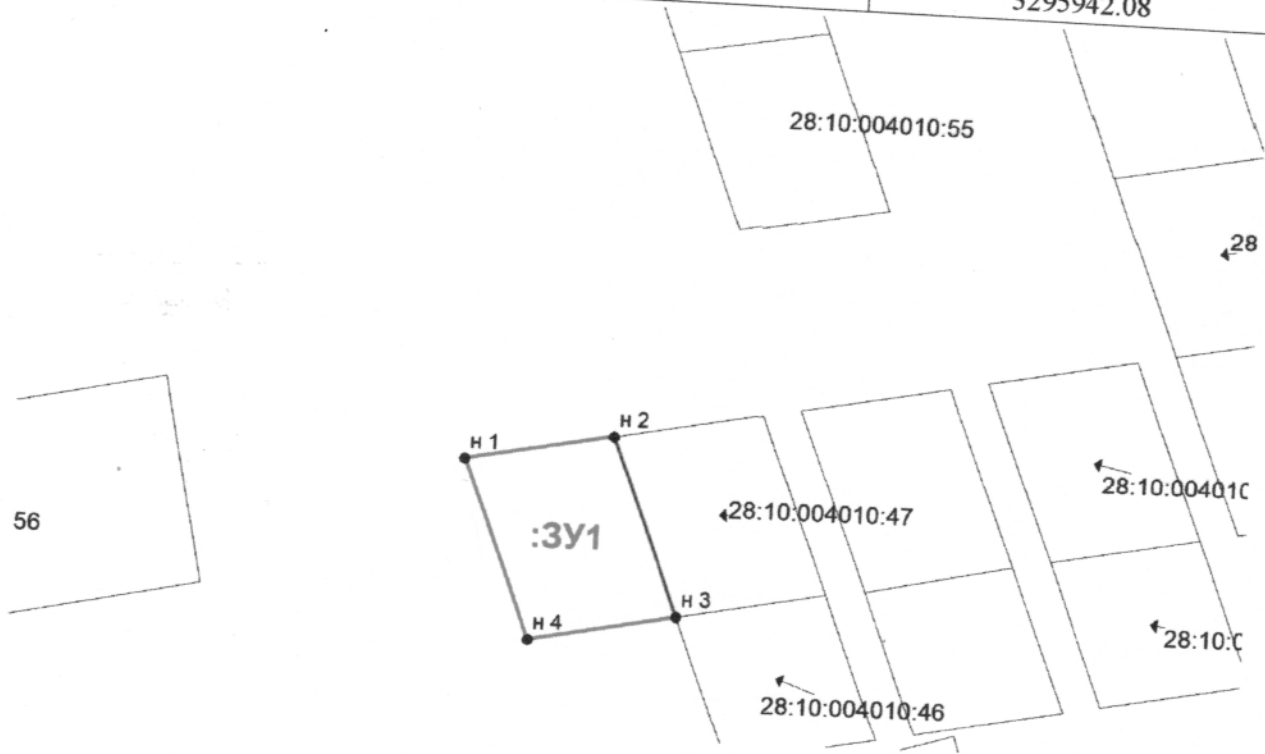

Масштаб 1:1000

**Условные обозначения:**

- границы уточняемого земельного участка
- границы земельных участков учтённых в ЕГРН

- :ЗУ1 - образуемый земельный участок
- характерная точка границы