

Пояснительная записка к схеме расположения земельного участка от _____ N _____


Схема расположения земельного участка или земельных участков на кадастровом плане территории

Условный номер земельного участка _____

Площадь земельного участка 1970 кв.м.

Обозначение характерных точек границ	Координаты, м				
	X	Y	№	X	Y
1	480879.43	3288234.85			
2	480911.97	3288223.65			
3	480923.81	3288294.53			
4	480922.52	3288294.85			
5	480901.99	3288298.99			

Масштаб 1: 500

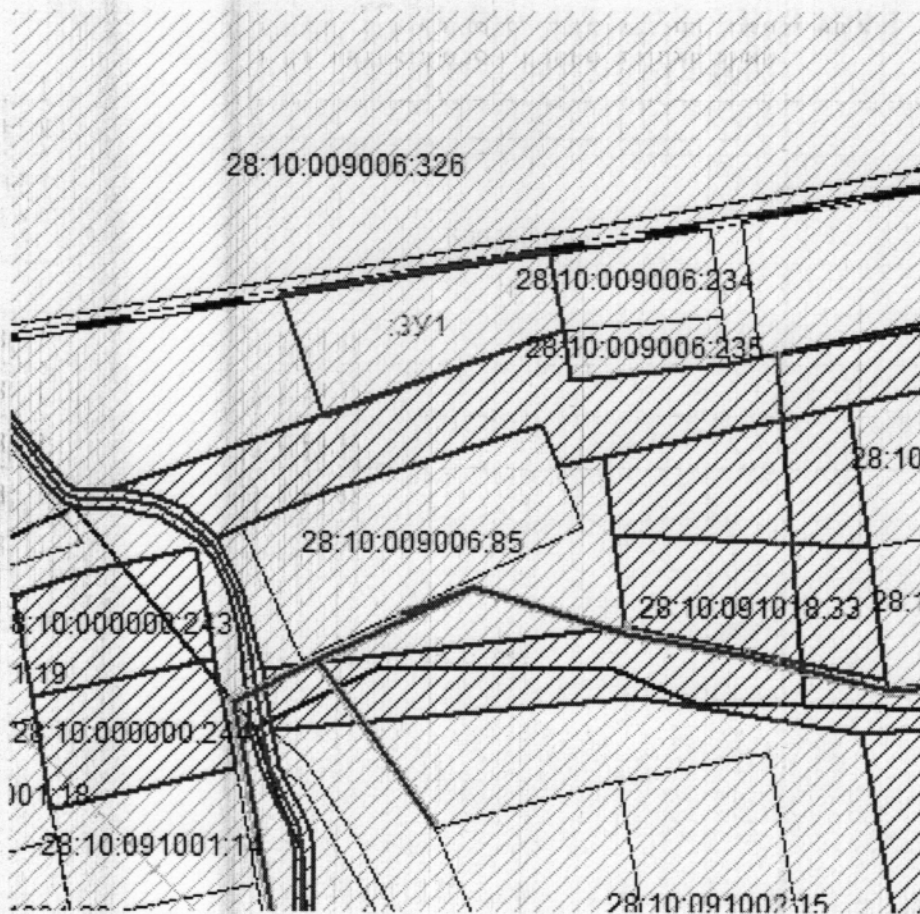

-Граница образуемого земельного участка

:3У1 -образуемый земельный участок



Выполнил кадастровый инженер

Ирхин Д.Н. 02.07.2024