

Утверждена

Пояснительная записка к схеме расположения земельного участка

от _____ N _____


Схема расположения земельного участка или земельных участков на кадастровом плане территории

Условный номер земельного участка _____

Площадь земельного участка 1910 кв.м.

Обозначение характерных точек границы	Координаты, м				
	X	Y	№	X	Y
1	480984.82	3288657.17			
2	480992.40	3288702.13			
3	480981.23	3288734.63			
4	480959.35	3288729.60			
5	480964.13	3288682.41			
6	480961.44	3288661.43			

Масштаб 1: 500

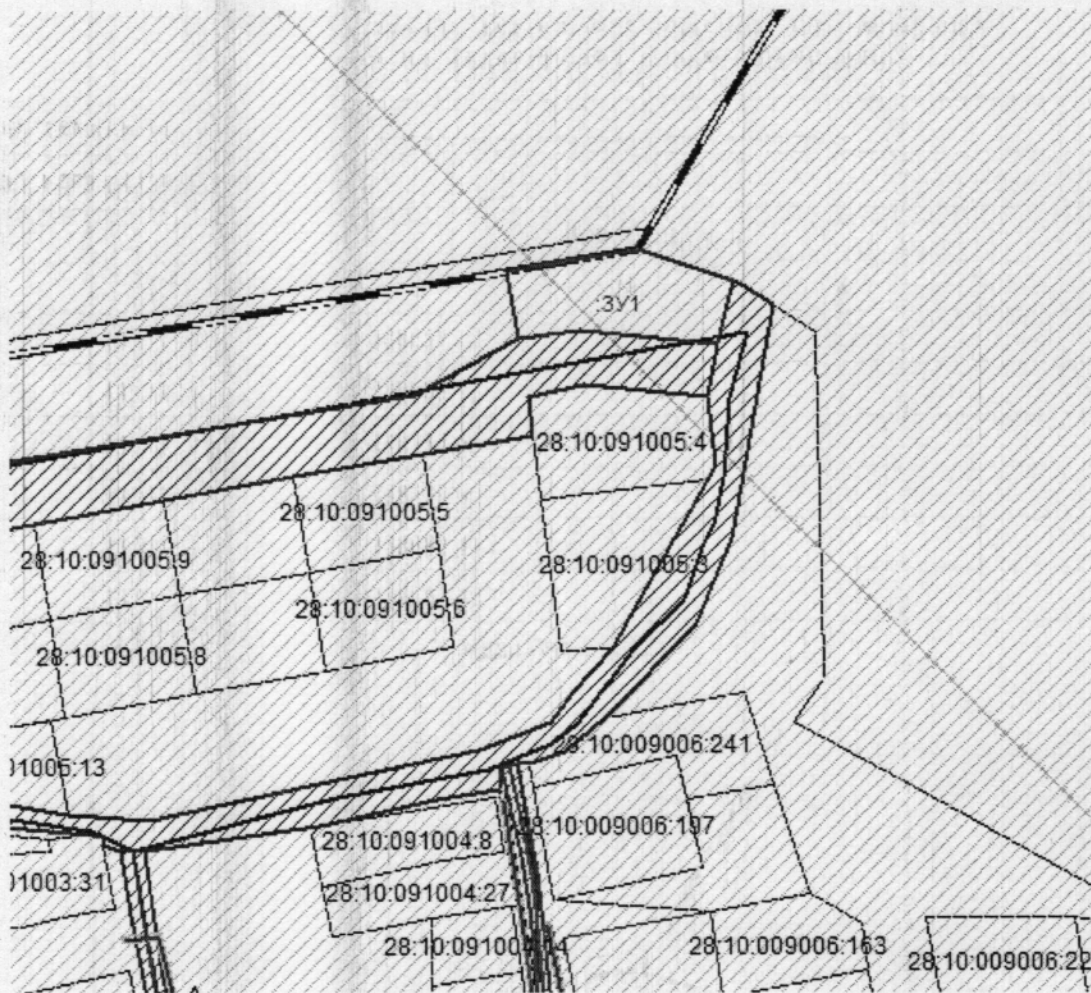

-Граница образуемого земельного участка

:ЗУ1 -образуемый земельный участок



Выполнил кадастровый инженер

Ирхин Д.Н. 02.07.2024