

Утверждена

Пояснительная записка к схеме расположения земельного участка

от _____ N _____


Схема расположения земельного участка или земельных участков на кадастровом плане территории


Условный номер земельного участка _____

Площадь земельного участка 3000 кв.м.

Обозначение характерных точек границы	Координаты, м				
	X	Y	№	X	Y
1	480895.32	3288351.29			
2	480932.59	3288346.15			
3	480946.47	3288428.89			
4	480912.75	3288434.36			
5	480910.90	3288422.57			

Масштаб 1: 500

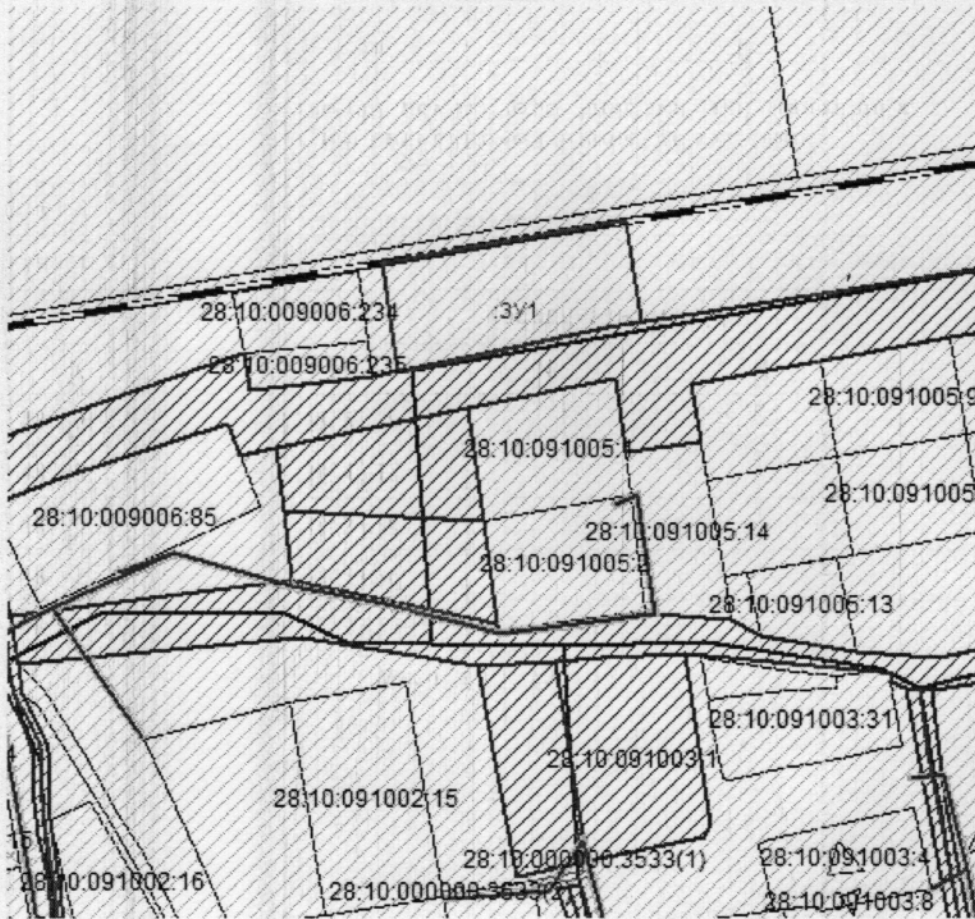

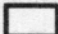 -Граница образуемого земельного участка

:ЗУ1 -образуемый земельный участок



Выполнил кадастровый инженер

Ирхин Д.Н. 02.07.2024