

Утверждена

от \_\_\_\_\_ N \_\_\_\_\_


Схема расположения земельного участка или земельных участков на кадастровом плане территории

Условный номер земельного участка \_\_\_\_\_

Площадь земельного участка 3000 кв.м.

Обозначение характерных точек границы	Координаты, м				
	X	Y	№	X	Y
1	480912.75	3288434.36			
2	480946.47	3288428.89			
3	480960.79	3288514.15			
4	480926.26	3288520.24			

Масштаб 1: 500

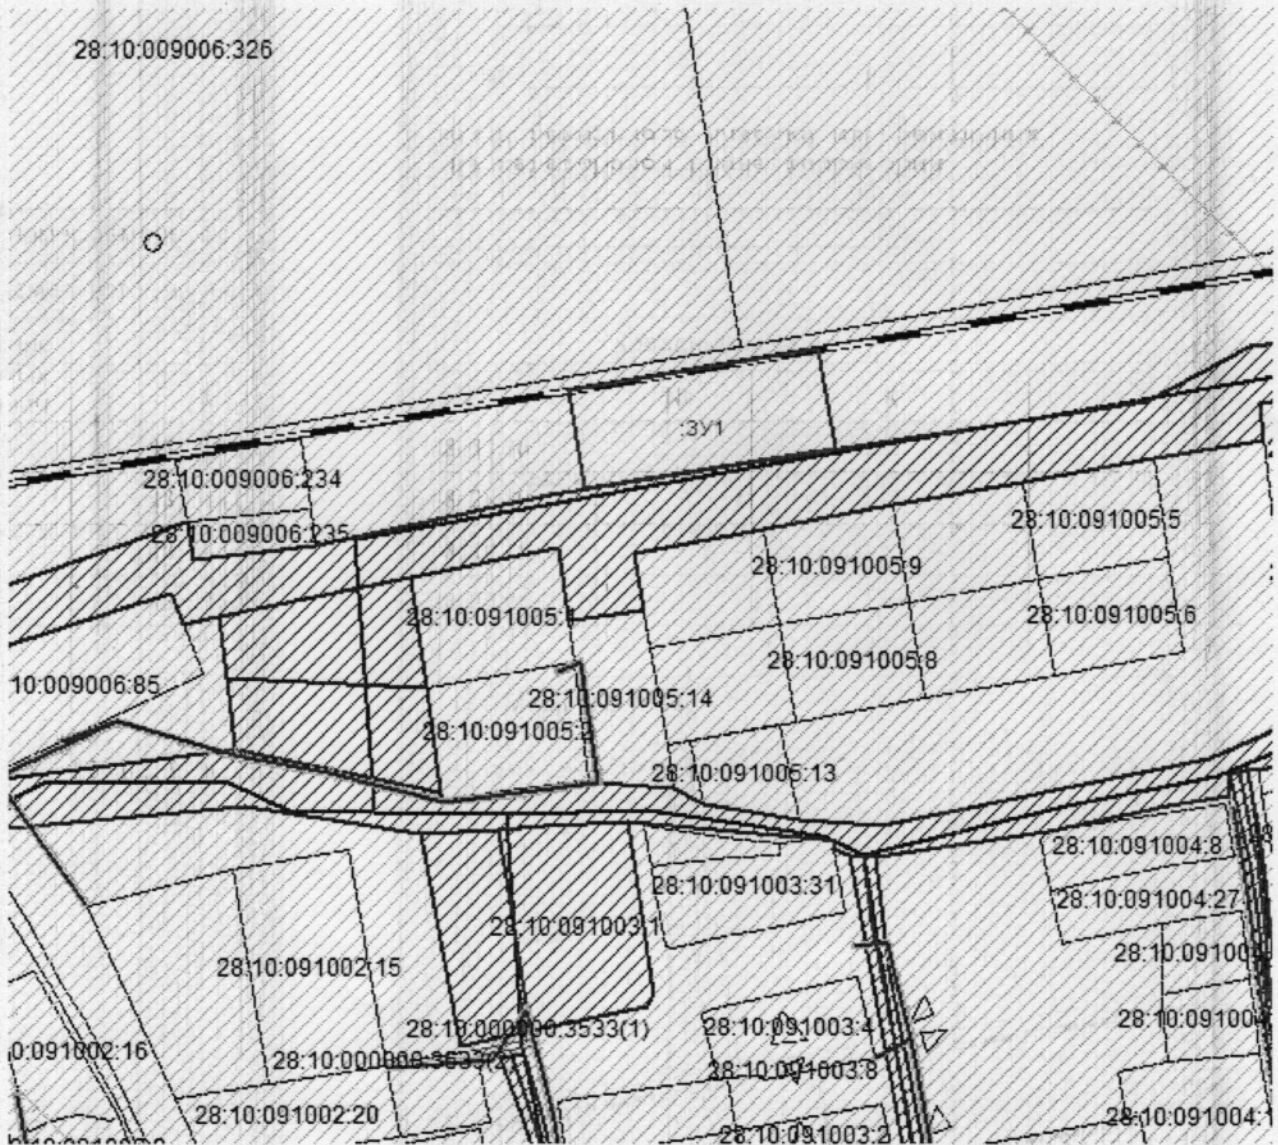

□ -Граница образуемого земельного участка

:ЗУ1 -образуемый земельный участок



Выполнил кадастровый инженер Ирхин Д.Н. 02.07.2024