

Утверждена

Пояснительная записка к схеме расположения земельного участка

от _____ N _____


Схема расположения земельного участка или земельных участков на кадастровом плане территории

Условный номер земельного участка _____

Площадь земельного участка 3000 кв.м.


Обозначение характерных точек границы	Координаты, м				
	X	Y	№	X	Y
1	480104.21	3289264.15			
2	480070.18	3289315.19			
3	480029.22	3289288.49			
4	480063.61	3289237.32			

Масштаб 1: 500

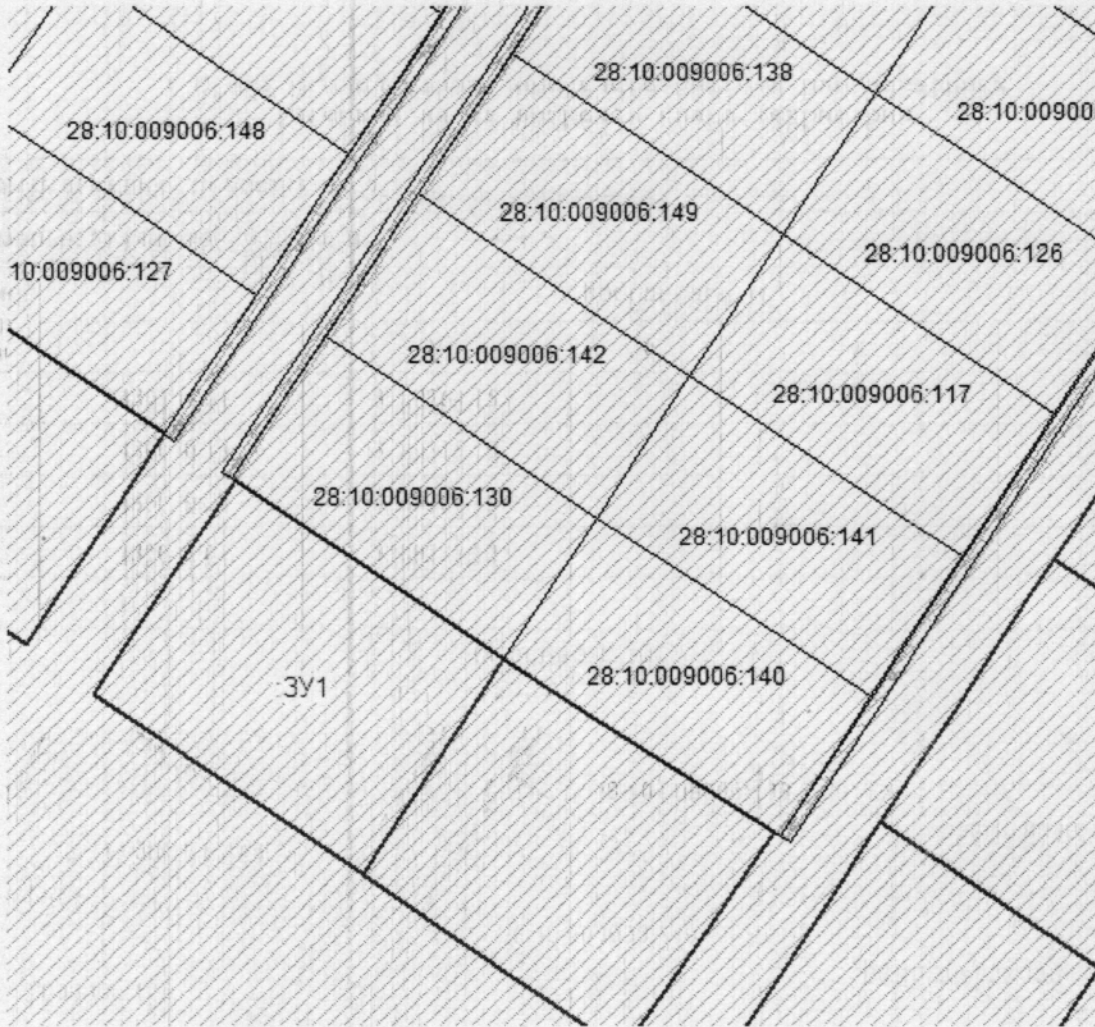

□ -Граница образуемого земельного участка

:ЗУ1 -образуемый земельный участок

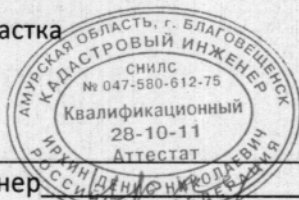

Выполнил кадастровый инженер

Ирхин Д.Н. 15.07.2024