

Утверждена

от \_\_\_\_\_ N \_\_\_\_\_


Схема расположения земельного участка или земельных участков на кадастровом плане территории

Условный номер земельного участка \_\_\_\_\_

Площадь земельного участка 2000 кв.м.

Обозначение характерных точек границы	Координаты, м				
	X	Y	№	X	Y
1	480289.24	3289216.98			
2	480254.92	3289269.13			
3	480228.11	3289251.54			
4	480262.57	3289199.37			

Масштаб 1: 500

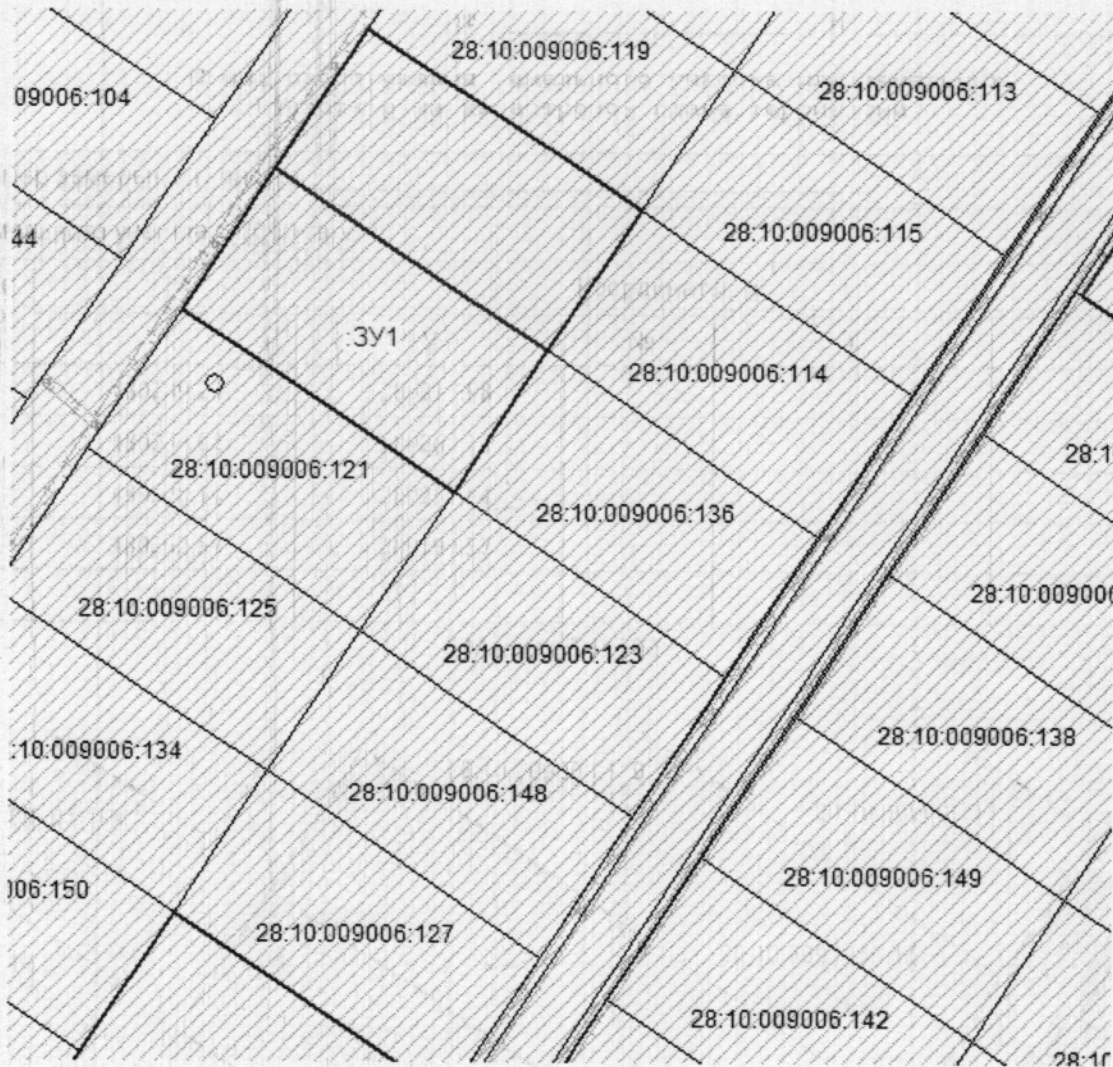

-Граница образуемого земельного участка

:3У1 -образуемый земельный участок



Выполнил кадастровый инженер

Ирхин Д.Н. 02.07.2024