

Утверждена

от _____ N _____


Схема расположения земельного участка или земельных участков на кадастровом плане территории

Условный номер земельного участка _____

Площадь земельного участка 1963 кв.м.

Обозначение характерных точек грани	Координаты, м				
	X	Y	№	X	Y
1	480259.15	3289438.78			
2	480232.04	3289421.20			
3	480265.94	3289370.64			
4	480292.93	3289388.29			

Масштаб 1: 500

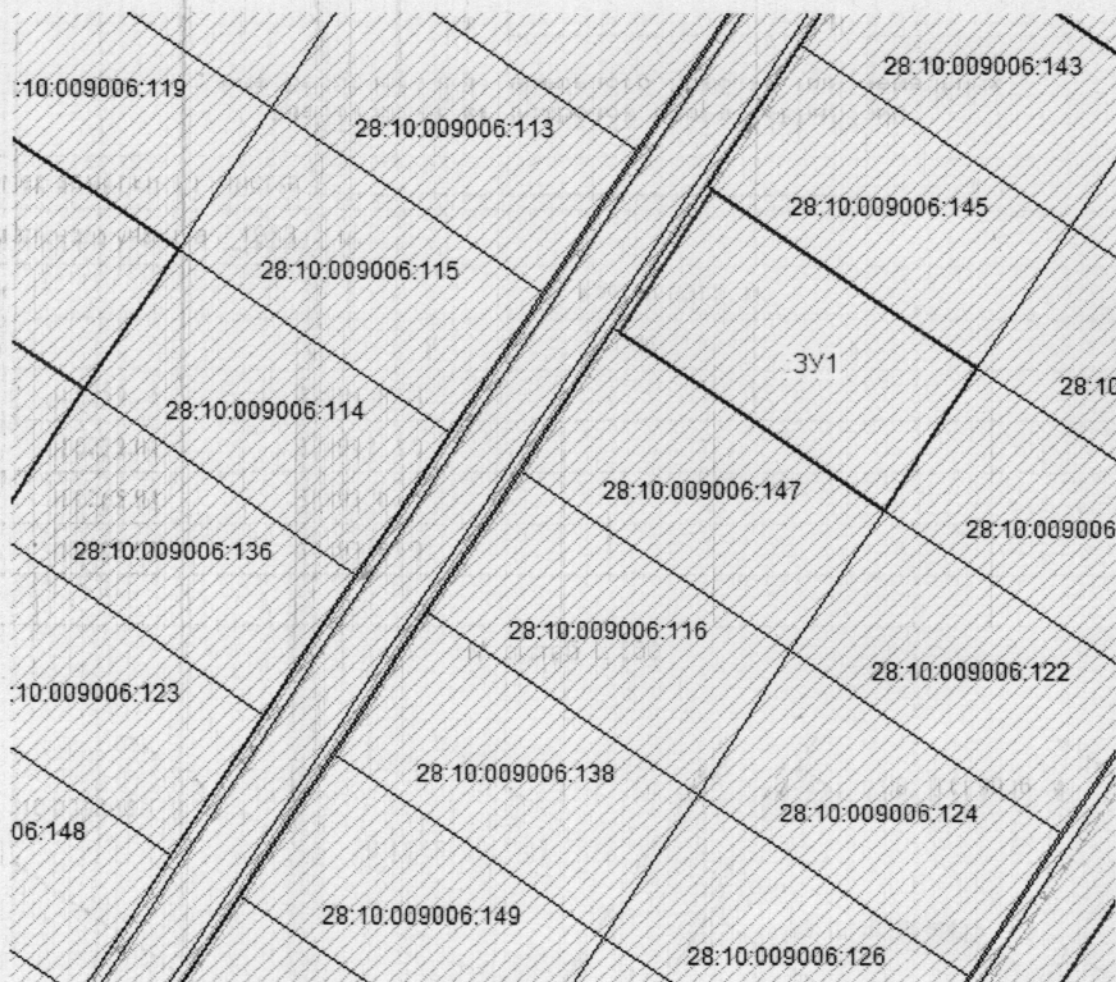

□ -Граница образуемого земельного участка

:3У1 -образуемый земельный участок



Выполнил кадастровый инженер

Ирхин Д.Н. 02.07.2024