

Утверждена

Пояснительная записка к схеме расположения № \_\_\_\_\_ земельного участка


Схема расположения земельного участка или земельных участков на кадастровом плане территории

Условный номер земельного участка \_\_\_\_\_

Площадь земельного участка 3000 кв.м.

Обозначение характерных точек грани	Координаты, м				
	X	Y	№	X	Y
1	480070.18	3289315.19			
2	480037.10	3289366.79			
3	479995.86	3289338.16			
4	480029.22	3289288.49			

Масштаб 1: 700

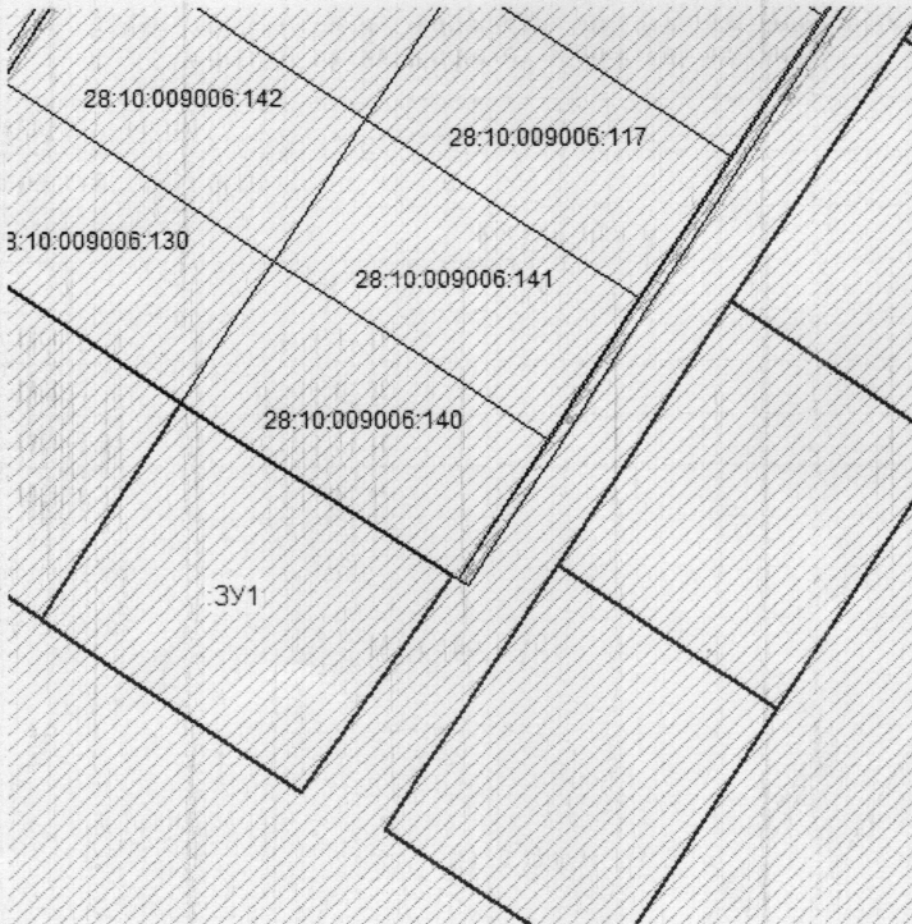

-Граница образуемого земельного участка

:ЗУ1 -образуемый земельный участок



Выполнил кадастровый инженер

Ирхин Д.Н. 15.07.2024