


**Схема расположения земельного участка или земельных  
участков на кадастровом плане территории**

Условный номер земельного участка: ЗУ1

Площадь участка: 1258 кв.м.

Обозначение характерных точек границ	Координаты, м	
	X	Y
1	457968.60	3278588.37
2	457942.11	3278633.88
3	457917.10	3278620.64
4	457903.25	3278612.76
5	457905.78	3278608.75
6	457927.65	3278619.56
7	457945.27	3278583.59
8	457948.62	3278576.75
9	457962.74	3278584.96

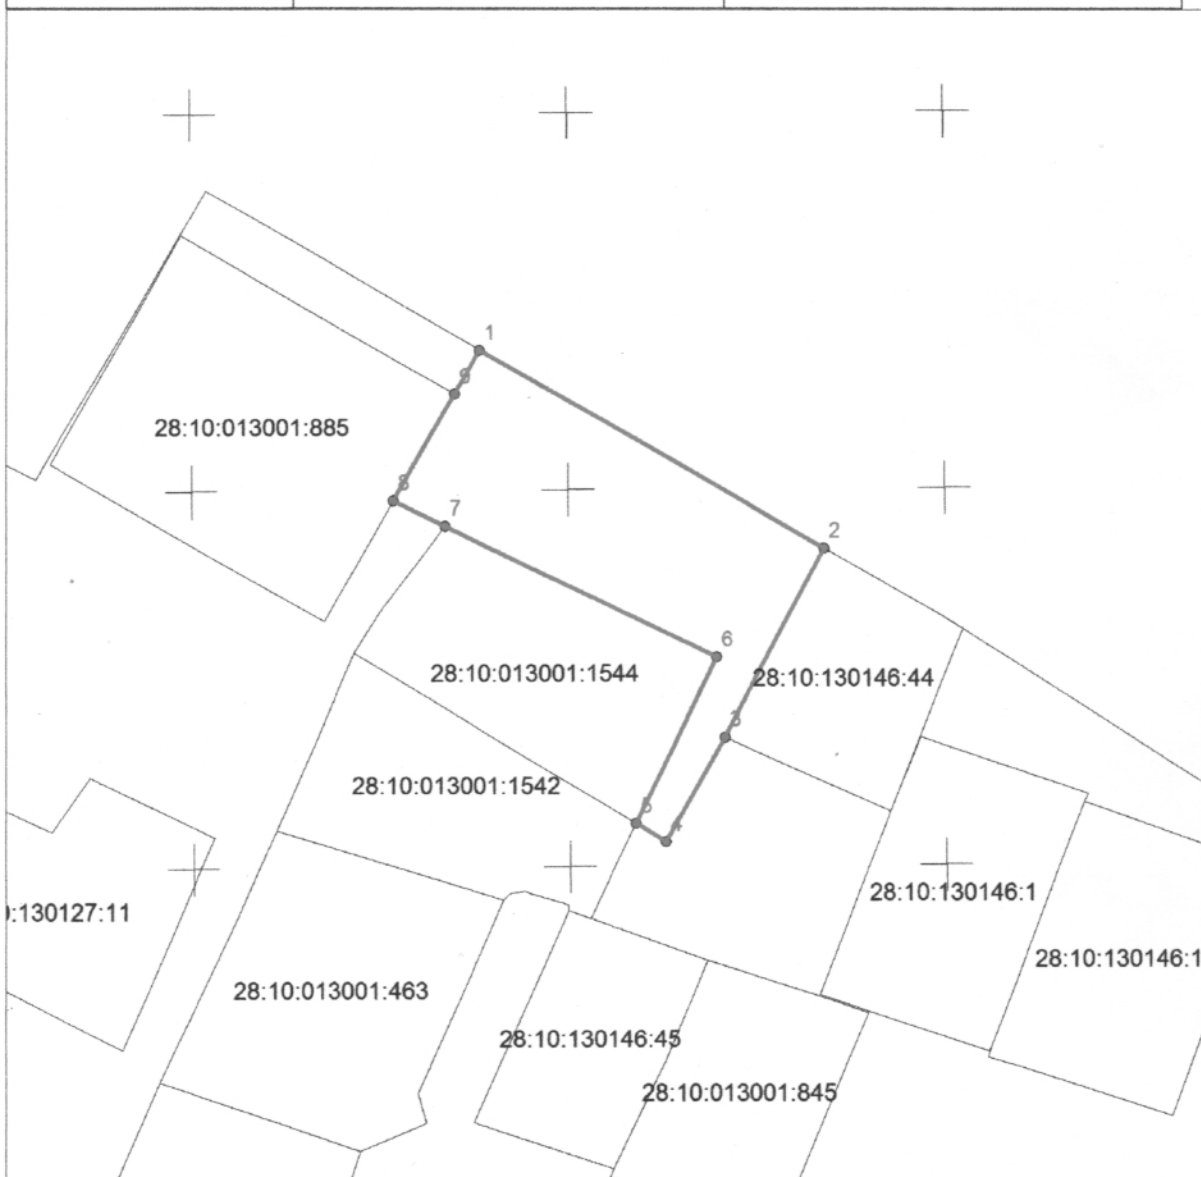

Масштаб 1:1000

Условные обозначения:

- граница образуемого (уточняемого) земельного участка
- граница земельных участков по сведениям ЕГРН

*Доступ к образуемому земельному участку будет осуществляться через земли общего пользования.*