



АДМИНИСТРАЦИЯ
БЛАГОВЕЩЕНСКОГО МУНИЦИПАЛЬНОГО ОКРУГА
АМУРСКОЙ ОБЛАСТИ

ПОСТАНОВЛЕНИЕ

28.08.2024

№ 2099

г. Благовещенск

Об установлении публичного
сервитута для строительства
тепловой сети с. Чигири

Рассмотрев ходатайство вх. 1749 от 09.07.2024 акционерного общества «Дальневосточная генерирующая компания» (далее - АО «ДГК»), ОГРН 1051401746769, ИНН/КПП 1434031363/272101001, юридический адрес: 680000, Хабаровский край, г. Хабаровск, ул. Фрунзе, д. 49, в лице Руденко С.М., действующего на основании доверенности от 09.12.2022 № 51/341, выданной генеральным директором АО «ДГК» К.К. Ильковским, и в соответствии с пп.8 п. 4 ст.23, пп.1 ст. 39.37, пп.5 ст. 39.38, ст. 39.43, пп. 1 ст. 39.45, ст. 39.46, 39.47, 39.50 Земельного кодекса Российской Федерации, п.2 ст. 3.3, п. 4 ст. 3.6 Федерального закона от 25 октября 2001 года № 137-ФЗ «О введении в действие Земельного кодекса Российской Федерации», пп. 21 п. 1 ст. 32 Федерального закона от 13.07.2015 № 218-ФЗ «О государственной регистрации недвижимости», администрация Благовещенского муниципального округа

п о с т а н о в л я е т :

1. Установить публичный сервитут сроком на 10 лет для строительства тепловой сети для технологического присоединения к системам теплоснабжения школы на 528 мест с. Чигири, в отношении земельных участков:

Земельные участки: 28:10:013002:2563; 28:10:013002:1384; 28:10:013002:4585

Общей площадью: 1227 кв.м.

2. Лицо, на основании ходатайства, которого принято решение об установлении публичного сервитута: АО «ДГК» (ОГРН 1051401746769, ИНН/КПП 1434031363/272101001, юридический адрес: 680000, Хабаровский край, г. Хабаровск, ул. Фрунзе, д. 49, адрес электронной почты: doc-ats@dgk.ru).

3. Утвердить прилагаемую схему границ публичного сервитута на кадастровом плане территории для строительства тепловой сети (приложение № 1, приложение № 2, приложение № 3 настоящего постановления).

4. Плата за публичный сервитут в отношении земель или земельных участков, находящихся в государственной или муниципальной собственности и не предоставленных гражданам или юридическим лицам, не взимается.

5. АО «ДГК» привести земельные участки в состояние, пригодное для их использования в соответствии с разрешенным использованием, в срок не позднее, чем три месяца после завершения строительства тепловой сети.

6. МБУ «Информационный центр Благовещенского муниципального округа» в течение 5 (пяти) рабочих дней:

- обеспечить размещение настоящего постановления на официальном сайте Благовещенского муниципального округа (www.blgraion.amurobl.ru) в информационно-телекоммуникационной сети «Интернет».

7. Управлению имущественных и земельных отношений администрации Благовещенского муниципального округа:

- направить копии настоящего постановления правообладателям земельных участков, в отношении которых принято решение об установлении публичного сервитута, с уведомлением о вручении по почтовым адресам, указанным в выписках из Единого государственного реестра недвижимости;

- направить настоящее постановление и описание местоположения границ публичного сервитута в Управление Росреестра по Амурской области;

- направить АО «ДГК» настоящее постановление об установлении публичного сервитута, сведения о лицах, являющихся правообладателями земельных участков, сведения о лицах, подавших заявления об учете их прав (обременений прав) на земельные участки, способах связи с ними, копии документов, подтверждающих права указанных лиц на земельные участки.

8. Контроль за исполнением настоящего постановления оставляю за собой.

Исполняющий обязанности главы
Благовещенского муниципального округа



[Handwritten signature]


С.А. Кукличев



Утверждено
 28.08.2014 № 099

Схема границ предполагаемых объектов использования земель или части земельного участка на кадастровом плане территории (теплотрасса)

Условный номер земельного участка: 28:10:013002:1384/чзуп1		
Площадь земельного участка: 185 кв. м.		
Обозначение характерных точек границы	Координаты, м	
	X	Y
1	2	3
1	459580,36	3285033,04
2	459579,72	3285034,04
3	459628,44	3285064,39
4	459626,90	3285066,96
5	459575,56	3285034,98
6	459577,79	3285031,49
1	459580,36	3285033,04

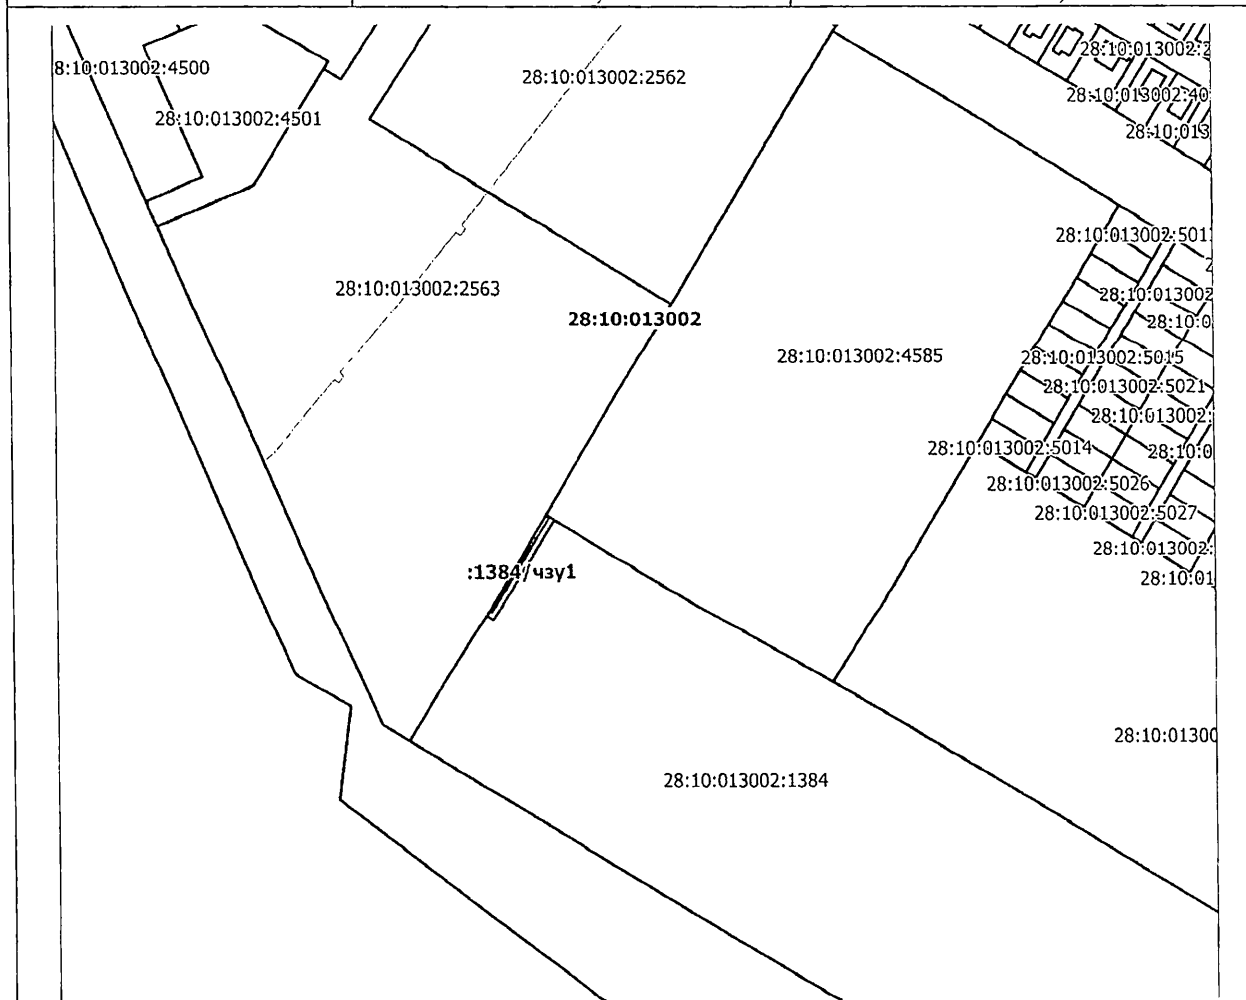

Масштаб: 1:3000

Условные обозначения:

- - граница образуемой части земельного участка
- - границы земельных участков, согласно сведениям ЕГРН

Утверждено

28.08.2014 г. № 003



Схема границ предполагаемых к использованию земель или части земельного участка на кадастровом плане территории (теплотрасса)

Условный номер земельного участка: 28:10:013002:4585/чзу1		
Площадь земельного участка: 652 кв. м.		
Обозначение характерных точек границы	Координаты, м	
	X	Y
1	2	3
1	459628,45	3285064,39
2	459812,97	3285179,36
3	459811,39	3285181,90
4	459626,90	3285066,97
1	459628,45	3285064,39

Масштаб: 1:3000

Условные обозначения:
——— - граница образуемой части земельного участка
——— - границы земельных участков, согласно сведениям ЕГРН




Утверждено

от 28.09.2024 N 2099

Схема границ предполагаемых к использованию земель или части земельного участка на кадастровом плане территории (теплотрасса)

Условный номер земельного участка: <u>28:10:013002:2563/чзу1</u>		
Площадь земельного участка: <u>390 кв. м.</u>		
Обозначение характерных точек границы	Координаты, м	
	X	Y
1	2	3
1	459650,39	3284923,52
2	459580,36	3285033,03
3	459577,79	3285031,48
4	459647,87	3284921,90
1	459650,39	3284923,52

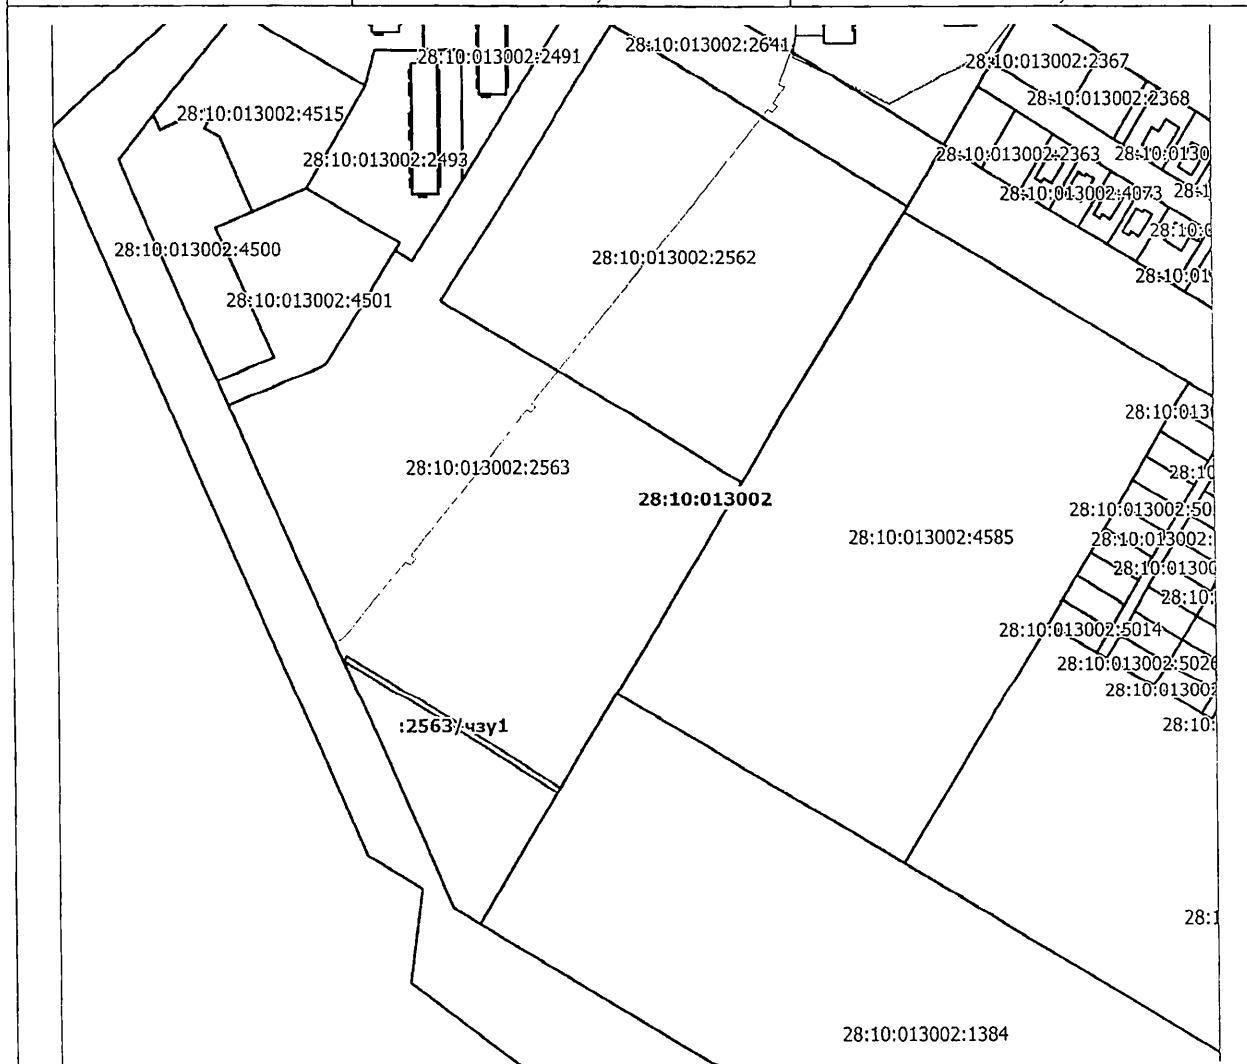

Масштаб: 1:3000

Условные обозначения:

- - граница образуемой части земельного участка
- - границы земельных участков, согласно сведениям ЕГРН