

Филиал публично-правовой компании «Роскадастр» по Амурской области
полное наименование органа регистрации прав
Выписка из Единого государственного реестра недвижимости об объекте недвижимости

Сведения о характеристиках объекта недвижимости

На основании запроса от 22.08.2025, поступившего на рассмотрение 22.08.2025, сообщаем, что согласно записям Единого государственного реестра недвижимости:

Раздел 1 Лист 1

Земельный участок			
вид объекта недвижимости			
Лист № 1 раздела 1	Всего листов раздела 1: 7	Всего разделов: 7	Всего листов выписки: 21
22.08.2025г. № КУВИ-001/2025-160833561			
Кадастровый номер:	28:10:013011:388		
Номер кадастрового квартала:	28:10:013011		
Дата присвоения кадастрового номера:	26.02.2025		
Ранее присвоенный государственный учетный номер:	данные отсутствуют		
Местоположение:	Российская Федерация, Амурская область, Благовещенский муниципальный округ, с. Верхнеблаговещенское		
Площадь:	550 +/- 8		
Кадастровая стоимость, руб.:	62626.54		
Кадастровые номера расположенных в пределах земельного участка объектов недвижимости:	данные отсутствуют		
Кадастровые номера объектов недвижимости, из которых образован объект недвижимости:	данные отсутствуют		
Кадастровые номера образованных объектов недвижимости:	данные отсутствуют		
Категория земель:	Земли населенных пунктов		
Виды разрешенного использования:	для ведения садоводства		
Сведения о кадастровом инженере:	Лошаков Алексей Евгеньевич, № 1724, в Ассоциация кадастровых инженеров "Содружество", СНИЛС 11807853666, договор на выполнение кадастровых работ от 19.02.2025 № 617, дата завершения кадастровых работ: 21.02.2025		
Сведения о лесах, водных объектах и об иных природных объектах, расположенных в пределах земельного участка:	данные отсутствуют		

полное наименование должности	 ДОКУМЕНТ ПОДПИСАН ЭЛЕКТРОННОЙ ПОДПИСЬЮ Сертификат: 009F0BDC181A023B64597F1E2579BEFB50 Владелец: ФЕДЕРАЛЬНАЯ СЛУЖБА ГОСУДАРСТВЕННОЙ РЕГИСТРАЦИИ, КАДАСТРА И КАРТОГРАФИИ Действителен: с 02.08.2024 по 26.10.2025	инициалы, фамилия

Земельный участок			
вид объекта недвижимости			
Лист № 2 раздела 1	Всего листов раздела 1: 7	Всего разделов: 7	Всего листов выписки: 21
22.08.2025г. № КУВИ-001/2025-160833561			
Кадастровый номер:		28:10:013011:388	
Сведения о том, что земельный участок полностью расположен в границах зоны с особыми условиями использования территории, территории объекта культурного наследия, публичного сервитута:		Земельный участок полностью расположен в границах зоны с реестровым номером 28:00-6.604 от 20.02.2025, ограничение использования земельного участка в пределах зоны: 1. В границах шестой подзоны запрещается размещать объекты, способствующие привлечению и массовому скоплению птиц. 2. Допускается размещать в границах шестой подзоны объекты по обращению с твердыми коммунальными отходами, пищевыми и биологическими отходами в случае наличия заключения по результатам орнитологического исследования на предмет отсутствия факторов, способствующих привлечению и массовому скоплению птиц, и (или) достаточности мер защиты указанных объектов от привлечения и массового скопления птиц, проведенного в соответствии с пунктом 1(4) Положения., вид/наименование: Шестая подзона приаэродромной территории аэродрома гражданской авиации Благовещенск (Игнатьево), тип: Приаэродромная территория, дата решения: 30.09.2024, номер решения: 889-п Земельный участок полностью расположен в границах зоны с реестровым номером 28:00-6.503 от 09.02.2025, ограничение использования земельного участка в пределах зоны: 1. В границах четвертой подзоны запрещается размещать объекты, создающие помехи в работе наземных объектов средств и систем обслуживания воздушного движения, навигации, посадки и связи, предназначенных для организации воздушного движения и расположенных вне первой подзоны: 2. В пределах четвертой подзоны приаэродромной территории запрещается без согласования с оператором аэродрома размещение объектов, превышающих следующие абсолютные высотные ограничения в секторах: Сектор 1 от уровня земли Сектор 2 142,31 м Сектор 3 143,66 м Сектор 4 191,50 м Сектор 5 197,50 м Сектор 6 214,19 м Сектор 7 237,70 м Сектор 8 256,00 м Сектор 9 259,50 м Сектор 10 от 150,00 м до 155,00 м Сектор 11 от 152,50 м до 155,00 м Сектор 12 от 155,00 м до 160,00 м Сектор 13 от 160,00 м до 165,00 м Сектор 14 от 165,00 м до 170,00 м Сектор 15 от 170,00 м до 175,00 м Сектор 16 от 175,00 м до 180,00 м Сектор 17 от 180,00 м до 185,00 м Сектор 18 от 185,00 м до 190,00 м Сектор 19 от 190,00 м до 195,00 м Сектор 20 от 195,00 м до 200,00 м Сектор 21 от 200,00 м до 205,00 м Сектор 22 от 205,00 м до 210,00 м Сектор 23 от 210,00 м до 215,00 м Сектор 24 от 215,00 м до 220,00 м Сектор 25 от 220,00 м до 225,00 м Сектор 26 от 225,00 м до 230,00 м Сектор 27 от 230,00 м до 235,00 м Сектор 28 от 235,00 м до 240,00 м Сектор 29 от 240,00 м до 245,00 м Сектор 30 от 245,00 м до 250,00 м Сектор 31 от 250,00 м до 255,00 м Сектор 32 от 255,00 м до 260,00 м Сектор 33 от 260,00 м до 265,00 м Сектор 34 от 265,00 м до 270,00 м Сектор 35 от 270,00 м до 275,00 м Сектор 36 от 275,00 м до 280,00 м Сектор 37 от 280,00 м до 285,00 м Сектор 38 от 285,00 м до 290,00 м Сектор 39 от 290,00 м до 295,00 м Сектор 40 от 295,00 м до 300,00 м Сектор 41 от 300,00 м до 305,00 м Сектор 42 от 305,00 м до 310,00 м Сектор 43 от 310,00 м до 315,00 м Сектор 44 от 315,00 м до 320,00 м Сектор 45 от 320,00 м до 325,00 м Сектор 46 от 325,00 м до 328,40 м Сектор 47 от 325,00 м до	



ДОКУМЕНТ ПОДПИСАН
ЭЛЕКТРОННОЙ ПОДПИСЬЮ

Сертификат: 009F0BDC181A023B64597F1E2579BEFB50

Владелец: ФЕДЕРАЛЬНАЯ СЛУЖБА ГОСУДАРСТВЕННОЙ
РЕГИСТРАЦИИ, КАДАСТРА И КАРТОГРАФИИ
Действителен: с 02.08.2024 по 26.10.2025

полное наименование должности

инициалы, фамилия

Земельный участок			
вид объекта недвижимости			
Лист № 3 раздела 1	Всего листов раздела 1: 7	Всего разделов: 7	Всего листов выписки: 21
22.08.2025г. № КУВИ-001/2025-160833561			
Кадастровый номер:		28:10:013011:388	
Сведения о том, что земельный участок полностью расположен в границах зоны с особыми условиями использования территории, территории объекта культурного наследия, публичного сервитута:		330,00 м Сектор 48 от 330,00 м до 335,00 м Сектор 49 от 335,00 м до 340,00 м Сектор 50 от 340,00 м до 345,00 м Сектор 51 от 345,00 м до 350,00 м Сектор 52 от 350,00 м до 355,00 м Сектор 53 от 355,00 м до 360,00 м Сектор 54 от 360,00 м до 365,00 м Сектор 55 от 365,00 м до 370,00 м Сектор 56 от 370,00 м до 375,00 м Сектор 57 от 375,00 м до 380,00 м Сектор 58 от 380,00 м до 385,00 м Сектор 59 от 385,00 м до 390,00 м Сектор 60 от 385,00 м до 390,40 м Сектор 61 от 390,00 м до 395,00 м Сектор 62 от 395,00 м до 400,00 м Сектор 63 от 400,00 м до 405,00 м Сектор 64 от 400,00 м до 406,95 м Сектор 65 от 405,00 м до 410,00 м Сектор 66 от 410,00 м до 415,00 м Сектор 67 от 415,00 м до 420,00 м Сектор 68 от 420,00 м до 425,00 м Сектор 69 от 425,00 м до 430,00 м Сектор 70 от 430,00 м до 435,00 м Сектор 71 от 435,00 м до 440,00 м Сектор 72 от 440,00 м до 445,00 м Сектор 73 от 445,00 м до 450,00 м Сектор 74 от 450,00 м до 455,00 м Сектор 75 от 455,00 м до 459,33 м Сектор 76 от 455,00 м до 460,00 м Сектор 77 от 460,00 м до 465,00 м Сектор 78 от 465,00 м до 470,00 м Сектор 79 от 470,00 м до 475,00 м Сектор 80 от 475,00 м до 480,00 м Сектор 81 от 480,00 м до 485,00 м Сектор 82 от 485,00 м до 490,00 м Сектор 83 от 490,00 м до 495,00 м Сектор 84 от 495,00 м до 500,00 м Сектор 85 от 500,00 м до 505,00 м Сектор 86 от 505,00 м до 510,00 м Сектор 87 от 510,00 м до 515,00 м Сектор 88 от 515,00 м до 520,00 м Сектор 89 от 520,00 м до 525,00 м Сектор 90 от 525,00 м до 530,00 м Сектор 91 от 530,00 м до 535,00 м Сектор 92 от 535,00 м до 540,00 м Сектор 93 от 540,00 м до 545,00 м Сектор 94 от 545,00 м до 550,00 м Сектор 95 от 550,00 м до 555,00 м Сектор 96 от 258,00 м до 260,00 м Сектор 97 от 400,00 м до 401,28 м Сектор 98 от 400,00 м до 404,15 м Сектор 99 от 575,00 м до 600,00 м Сектор 100 от 600,00 м до 625,00 м Сектор 101 от 625,00 м до 650,00 м Сектор 102 от 650,00 м до 675,00 м Сектор 103 от 675,00 м до 700,00 м Сектор 104 от 700,00 м до 713,67 м Сектор 105 от 510,00 м до 511,71 м, вид/наименование: Четвертая подзона приаэродромной территории аэродрома гражданской авиации Благовещенск (Игнатьево), тип: Приаэродромная территория, дата решения: 30.09.2024, номер решения: 889-п Земельный участок полностью расположен в границах зоны с реестровым номером 28:00-6.603 от 20.02.2025, ограничение использования земельного участка в пределах зоны: 1. В границах пятой подзоны запрещается размещать опасные производственные объекты <6>, функционирование которых может повлиять на безопасность полетов воздушных судов. 2. В границах пятой подзоны допускается эксплуатация, строительство, реконструкция, капитальный ремонт, техническое перевооружение, консервация (далее - размещение) опасных производственных объектов при их соответствии установленным в пункте 3 настоящей таблицы ограничениям. 3. Максимальные радиусы зон поражения при происшествиях техногенного характера на опасных производственных объектах, находящихся в пятой подзоне приаэродромной территории, в которых размещение таких объектов возможно, не должны достигать: по вертикали - высоты полета	



ДОКУМЕНТ ПОДПИСАН
ЭЛЕКТРОННОЙ ПОДПИСЬЮ

Сертификат: 009F0BDC181A023B64597F1E2579BEFB50

Владелец: ФЕДЕРАЛЬНАЯ СЛУЖБА ГОСУДАРСТВЕННОЙ
РЕГИСТРАЦИИ, КАДАСТРА И КАРТОГРАФИИ
Действителен: с 02.08.2024 по 26.10.2025

полное наименование должности

инициалы, фамилия

Земельный участок			
вид объекта недвижимости			
Лист № 4 раздела 1	Всего листов раздела 1: 7	Всего разделов: 7	Всего листов выписки: 21
22.08.2025г. № КУВИ-001/2025-160833561			
Кадастровый номер:		28:10:013011:388	
Сведения о том, что земельный участок полностью расположен в границах зоны с особыми условиями использования территории, территории объекта культурного наследия, публичного сервитута:		воздушных судов (высота поверхности ограничения препятствий в третьей подзоне приаэродромной территории); по горизонтали - внешних границ первой и второй подзон приаэродромной территории аэродрома. 4. При невозможности соблюдения ограничений, предусмотренных пунктом 3 настоящей таблицы, размещение опасных производственных объектов должно выполняться на основании обоснования безопасности опасного производственного объекта, разрабатываемого на основании Федерального закона N 116-ФЗ., вид/наименование: Пятая подзона приаэродромной территории аэродрома гражданской авиации Благовещенск (Игнатьево), тип: Приаэродромная территория, дата решения: 30.09.2024, номер решения: 889-п Земельный участок полностью расположен в границах зоны с реестровым номером 28:00-6.507 от 11.02.2025, ограничение использования земельного участка в пределах зоны: 1. В границах третьей подзоны запрещается размещать объекты, высота которых превышает ограничения, приведенные в пункте 2. 2. Строительство и реконструкция зданий, сооружений в границах третьей подзоны разрешается после определения максимально допустимой высоты здания, сооружения в зависимости от местоположения путем проведения соответствующих расчетов в соответствии с требованиями ФАП-262 с учетом следующих абсолютных высот ограничения объектов в Балтийской системе высот 1977 года <5>: Сектор 1 347,69 м Сектор 2 347,69 м Сектор 3 247,69 м Сектор 4 от уровня земли Сектор 5 от 169,17 м до 175,00 м Сектор 6 от 175,00 м до 180,00 м Сектор 7 от 180,00 м до 185,00 м Сектор 8 от 185,00 м до 190,00 м Сектор 9 от 190,00 м до 195,00 м Сектор 10 от 195,00 м до 200,00 м Сектор 11 от 200,00 м до 205,00 м Сектор 12 от 205,00 м до 210,00 м Сектор 13 от 210,00 м до 215,00 м Сектор 14 от 215,00 м до 220,00 м Сектор 15 от 220,00 м до 225,00 м Сектор 16 от 225,00 м до 230,00 м Сектор 17 от 230,00 м до 235,00 м Сектор 18 от 235,00 м до 240,00 м Сектор 19 от 240,00 м до 245,00 м Сектор 20 от 245,00 м до 247,69 м Сектор 21 от 247,69 м до 250,00 м Сектор 22 от 245,00 м до 250,00 м Сектор 23 от 250,00 м до 255,00 м Сектор 24 от 255,00 м до 260,00 м Сектор 25 от 260,00 м до 265,00 м Сектор 26 от 265,00 м до 270,00 м Сектор 27 от 270,00 м до 275,00 м Сектор 28 от 275,00 м до 280,00 м Сектор 29 от 280,00 м до 285,00 м Сектор 30 от 285,00 м до 290,00 м Сектор 31 от 290,00 м до 295,00 м Сектор 32 от 295,00 м до 300,00 м Сектор 33 от 300,00 м до 305,00 м Сектор 34 от 305,00 м до 310,00 м Сектор 35 от 310,00 м до 315,00 м Сектор 36 от 315,00 м до 320,00 м Сектор 37 от 320,00 м до 325,00 м Сектор 38 от 325,00 м до 330,00 м Сектор 39 от 330,00 м до 335,00 м Сектор 40 от 335,00 м до 340,00 м Сектор 41 от 340,00 м до 345,00 м Сектор 42 от 345,00 м до 347,69 м, вид/наименование: Третья подзона приаэродромной территории аэродрома гражданской авиации Благовещенск (Игнатьево) (Сектор 1), тип: Приаэродромная территория, дата решения: 30.09.2024, номер решения: 889-п Земельный участок полностью расположен в границах зоны с реестровым номером 28:10-6.570 от 11.12.2022, ограничение использования	

		ДОКУМЕНТ ПОДПИСАН	
		ЭЛЕКТРОННОЙ ПОДПИСЬЮ	
Сертификат: 009F0BDC181A023B64597F1E2579BEFB50			
Владелец: ФЕДЕРАЛЬНАЯ СЛУЖБА ГОСУДАРСТВЕННОЙ			
РЕГИСТРАЦИИ, КАДАСТРА И КАРТОГРАФИИ			
Действителен: с 02.08.2024 по 26.10.2025			
полное наименование должности		инициалы, фамилия	

Земельный участок			
вид объекта недвижимости			
Лист № 5 раздела 1	Всего листов раздела 1: 7	Всего разделов: 7	Всего листов выписки: 21
22.08.2025г. № КУВИ-001/2025-160833561			
Кадастровый номер:		28:10:013011:388	
Сведения о том, что земельный участок полностью расположен в границах зоны с особыми условиями использования территории, территории объекта культурного наследия, публичного сервитута:		земельного участка в пределах зоны: Размещение новых населенных пунктов и строительство объектов капитального строительства без обеспечения инженерной защиты таких населенных пунктов и объектов от затопления, подтопления; использование сточных вод в целях регулирования плодородия почв; размещение кладбищ, скотомогильников, объектов размещения отходов производства и потребления, химических, взрывчатых, токсичных, отравляющих и ядовитых веществ, пунктов хранения и захоронения радиоактивных отходов; осуществление авиационных мер по борьбе с вредными организмами (устанавливаются: Водный кодекс Российской Федерации от 3 июня 2006 г. N 74-ФЗ), вид/наименование: Территория умеренного подтопления (при глубине залегания грунтовых вод менее 0,3 м) с. Верхнеблаговещенское Благовещенского муниципального округа Амурской области, тип: Иная зона с особыми условиями использования территории, дата решения: 01.12.2022, номер решения: 299	
Сведения о том, что земельный участок расположен в границах особой экономической зоны, территории опережающего развития, зоны территориального развития в Российской Федерации, игровой зоны:		данные отсутствуют	
Сведения о том, что земельный участок расположен в границах особо охраняемой природной территории, Байкальской природной территории и ее экологических зон, лесопарковом зеленом поясе, охотничьего угодья, лесничества:		данные отсутствуют	
Сведения о расположении земельного участка и (или) расположенного на нем объекта недвижимости в границах территории, в отношении которой принято решение о резервировании земель для государственных или муниципальных нужд:		данные отсутствуют	
Сведения о результатах проведения государственного земельного надзора:		данные отсутствуют	
Сведения о расположении земельного участка в границах территории, в отношении которой утвержден проект межевания территории:		данные отсутствуют	
Условный номер земельного участка:		данные отсутствуют	



ДОКУМЕНТ ПОДПИСАН
ЭЛЕКТРОННОЙ ПОДПИСЬЮ

Сертификат: 009F0BDC181A023B64597F1E2579BEFB50

Владелец: ФЕДЕРАЛЬНАЯ СЛУЖБА ГОСУДАРСТВЕННОЙ
РЕГИСТРАЦИИ, КАДАСТРА И КАРТОГРАФИИ
Действителен: с 02.08.2024 по 26.10.2025

полное наименование должности

инициалы, фамилия

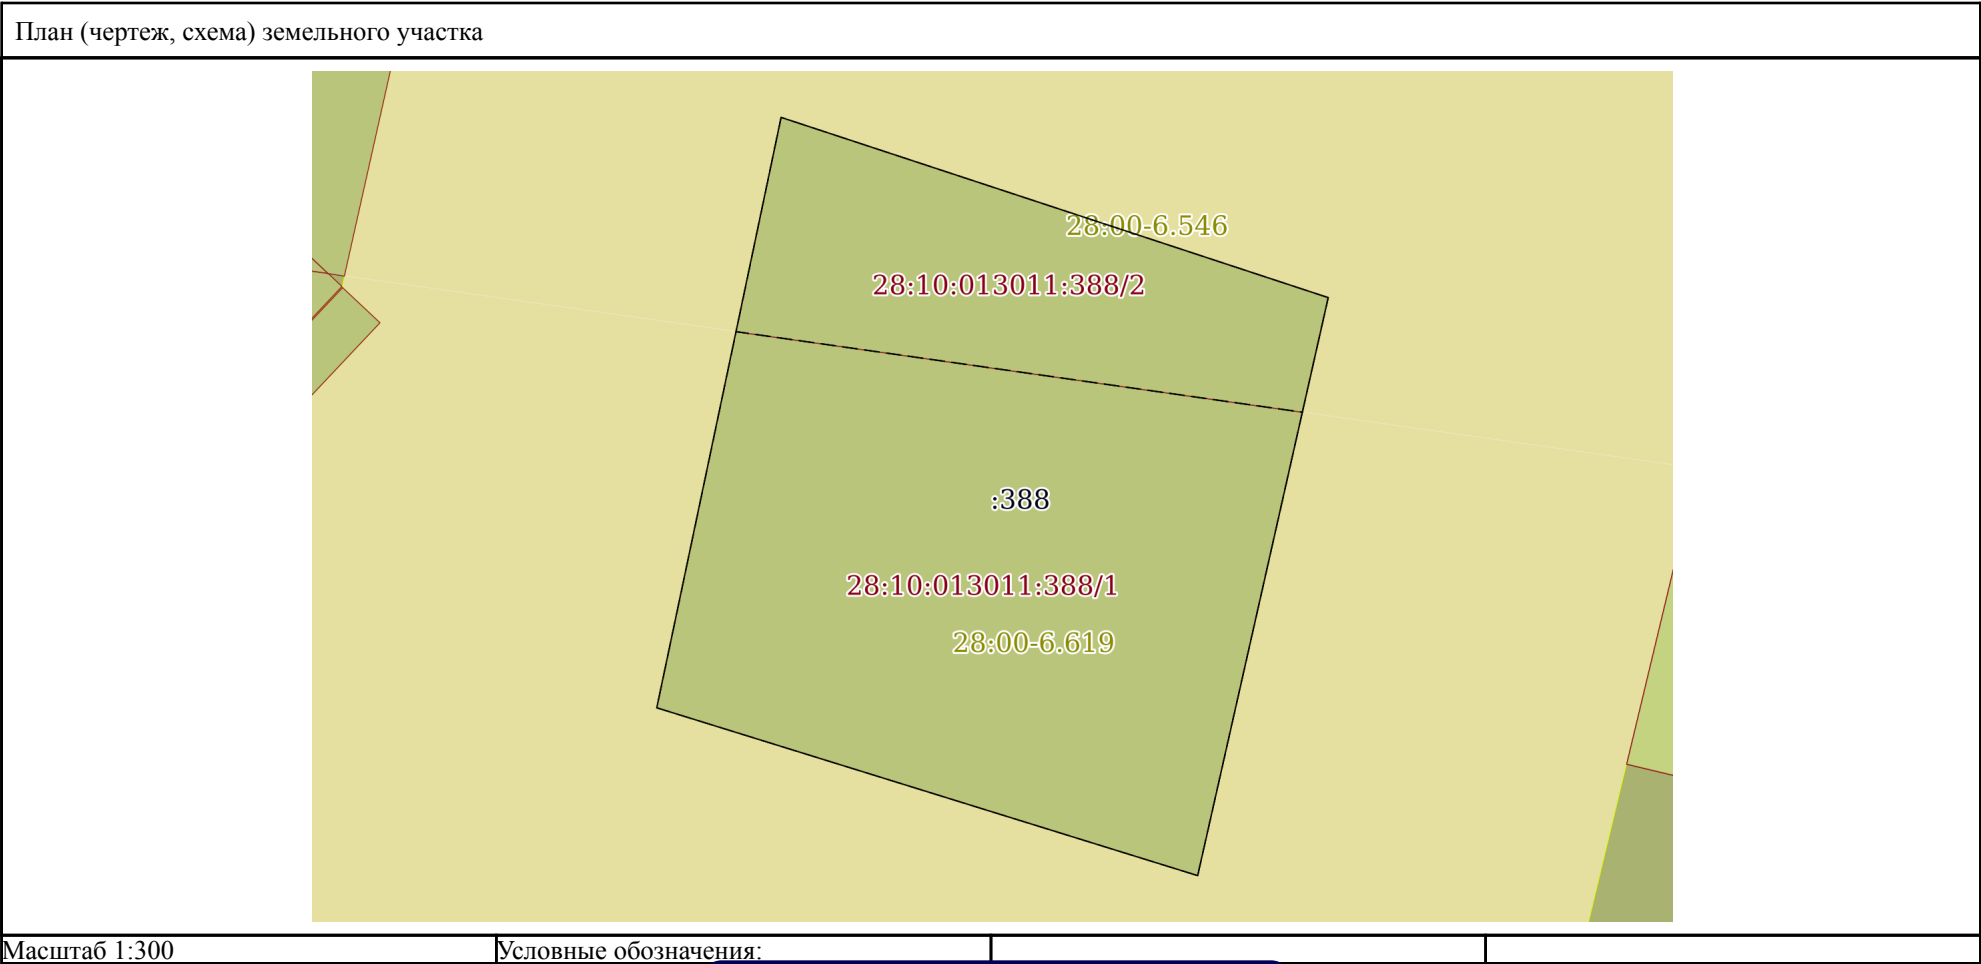
Земельный участок			
вид объекта недвижимости			
Лист № 6 раздела 1	Всего листов раздела 1: 7	Всего разделов: 7	Всего листов выписки: 21
22.08.2025г. № КУВИ-001/2025-160833561			
Кадастровый номер:		28:10:013011:388	
Сведения о принятии акта и (или) заключении договора, предусматривающих предоставление в соответствии с земельным законодательством исполнительным органом государственным органом власти или органом местного самоуправления, находящегося в государственной или муниципальной собственности земельного участка для строительства наемного дома социального использования или наемного дома коммерческого использования:		данные отсутствуют	
Сведения о том, что земельный участок или земельные участки образованы на основании решения об изъятии земельного участка и (или) расположенного на нем объекта недвижимости для государственных или муниципальных нужд:		данные отсутствуют	
Сведения о том, что земельный участок образован из земель или земельного участка, государственная собственность на которые не разграничена:		данные отсутствуют	
Сведения о наличии земельного спора о местоположении границ земельных участков:		данные отсутствуют	
Статус записи об объекте недвижимости:		Сведения об объекте недвижимости имеют статус "актуальные"	
Особые отметки:		Сведения об ограничениях права на объект недвижимости, обременениях данного объекта, не зарегистрированных в реестре прав, ограничений прав и обременений недвижимого имущества: вид ограничения (обременения): ограничения прав на земельный участок, предусмотренные статьей 56 Земельного кодекса Российской Федерации; срок действия: с 26.02.2025; реквизиты документа-основания: приказ "Об установлении приаэродромной территории аэродрома гражданской авиации Благовещенск (Игнатьево)" от 30.09.2024 № 889-п. вид ограничения (обременения): ограничения прав на земельный участок, предусмотренные статьей 56 Земельного кодекса Российской Федерации; срок действия: с 26.02.2025; реквизиты документа-основания: приказ "Об установлении приаэродромной территории аэродрома гражданской авиации Благовещенск (Игнатьево)" от 30.09.2024 № 889-п. вид ограничения (обременения): ограничения прав на земельный участок, предусмотренные статьей 56 Земельного кодекса Российской Федерации; срок действия: с 26.02.2025; реквизиты документа-основания: приказ "Об установлении приаэродромной территории аэродрома гражданской авиации Благовещенск (Игнатьево)" от 30.09.2024 № 889-п. вид ограничения (обременения): ограничения прав на земельный участок, предусмотренные статьей 56 Земельного кодекса Российской Федерации; срок действия: с 26.02.2025; реквизиты документа-основания:	
полное наименование должности		инициалы, фамилия	
			
ДОКУМЕНТ ПОДПИСАН ЭЛЕКТРОННОЙ ПОДПИСЬЮ			
Сертификат: 009F0BDC181A023B64597F1E2579BEFB50			
Владелец: ФЕДЕРАЛЬНАЯ СЛУЖБА ГОСУДАРСТВЕННОЙ РЕГИСТРАЦИИ, КАДАСТРА И КАРТОГРАФИИ			
Действителен: с 02.08.2024 по 26.10.2025			

Земельный участок			
вид объекта недвижимости			
Лист № 7 раздела 1	Всего листов раздела 1: 7	Всего разделов: 7	Всего листов выписки: 21
22.08.2025г. № КУВИ-001/2025-160833561			
Кадастровый номер:		28:10:013011:388	
		приказ "Об установлении приаэродромной территории аэродрома гражданской авиации Благовещенск (Игнатьево)" от 30.09.2024 № 889-п. вид ограничения (обременения): ограничения прав на земельный участок, предусмотренные статьей 56 Земельного кодекса Российской Федерации; срок действия: с 26.02.2025; реквизиты документа-основания: приказ "Об установлении приаэродромной территории аэродрома гражданской авиации Благовещенск (Игнатьево)" от 30.09.2024 № 889-п. вид ограничения (обременения): ограничения прав на земельный участок, предусмотренные статьей 56 Земельного кодекса Российской Федерации; срок действия: с 26.02.2025; реквизиты документа-основания: приказ "Об установлении приаэродромной территории аэродрома гражданской авиации Благовещенск (Игнатьево)" от 30.09.2024 № 889-п. вид ограничения (обременения): ограничения прав на земельный участок, предусмотренные статьей 56 Земельного кодекса Российской Федерации; срок действия: с 26.02.2025; реквизиты документа-основания: приказ об установлении границ зон затопления, подтопления водами реки Амур на территории с. Верхнеблаговещенское Благовещенского муниципального округа Амурской области от 01.12.2022 № 299. Сведения, необходимые для заполнения раздела: 2 - Сведения о зарегистрированных правах, отсутствуют.	
Получатель выписки:		Андреанова Анастасия Викторовна, действующий(ая) на основании документа "" УПРАВЛЕНИЕ ИМУЩЕСТВЕННЫХ И ЗЕМЕЛЬНЫХ ОТНОШЕНИЙ АДМИНИСТРАЦИИ БЛАГОВЕЩЕНСКОГО МУНИЦИПАЛЬНОГО ОКРУГА АМУРСКОЙ ОБЛАСТИ	

полное наименование должности	 ДОКУМЕНТ ПОДПИСАН ЭЛЕКТРОННОЙ ПОДПИСЬЮ Сертификат: 009F0BDC181A023B64597F1E2579BEFB50 Владелец: ФЕДЕРАЛЬНАЯ СЛУЖБА ГОСУДАРСТВЕННОЙ РЕГИСТРАЦИИ, КАДАСТРА И КАРТОГРАФИИ Действителен: с 02.08.2024 по 26.10.2025	инициалы, фамилия

Выписка из Единого государственного реестра недвижимости об объекте недвижимости
Описание местоположения земельного участка

Земельный участок			
вид объекта недвижимости			
Лист № 1 раздела 3	Всего листов раздела 3: 1	Всего разделов: 7	Всего листов выписки: 21
22.08.2025г. № КУВИ-001/2025-160833561			
Кадастровый номер:		28:10:013011:388	



полное наименование должности		ДОКУМЕНТ ПОДПИСАН ЭЛЕКТРОННОЙ ПОДПИСЬЮ	
	Сертификат: 009F0BDC181A023B64597F1E2579BEFB50		
	Владелец: ФЕДЕРАЛЬНАЯ СЛУЖБА ГОСУДАРСТВЕННОЙ РЕГИСТРАЦИИ, КАДАСТРА И КАРТОГРАФИИ Действителен: с 02.08.2024 по 26.10.2025		инициалы, фамилия

Выписка из Единого государственного реестра недвижимости об объекте недвижимости
Описание местоположения земельного участка

Земельный участок			
вид объекта недвижимости			
Лист № 1 раздела 3.1	Всего листов раздела 3.1: 1	Всего разделов: 7	Всего листов выписки: 21
22.08.2025г. № КУВИ-001/2025-160833561			
Кадастровый номер:		28:10:013011:388	

Описание местоположения границ земельного участка							
№ п/п	Номер точки		Дирекционный угол	Горизонтальное проложение, м	Описание закрепления на местности	Кадастровые номера смежных участков	Сведения об адресах правообладателей смежных земельных участков
	начальная	конечная					
1	2	3	4	5	6	7	8
1	1.1.1	1.1.2	108°14.3`	23.16	данные отсутствуют	данные отсутствуют	данные отсутствуют
2	1.1.2	1.1.3	192°43.4`	23.84	данные отсутствуют	данные отсутствуют	данные отсутствуют
3	1.1.3	1.1.4	287°14.5`	22.77	данные отсутствуют	данные отсутствуют	данные отсутствуют
4	1.1.4	1.1.1	11°53.3`	24.27	данные отсутствуют	данные отсутствуют	данные отсутствуют



ДОКУМЕНТ ПОДПИСАН
ЭЛЕКТРОННОЙ ПОДПИСЬЮ

Сертификат: 009F0BDC181A023B64597F1E2579BEFB50
Владелец: ФЕДЕРАЛЬНАЯ СЛУЖБА ГОСУДАРСТВЕННОЙ
РЕГИСТРАЦИИ, КАДАСТРА И КАРТОГРАФИИ
Действителен: с 02.08.2024 по 26.10.2025

полное наименование должности

инициалы, фамилия

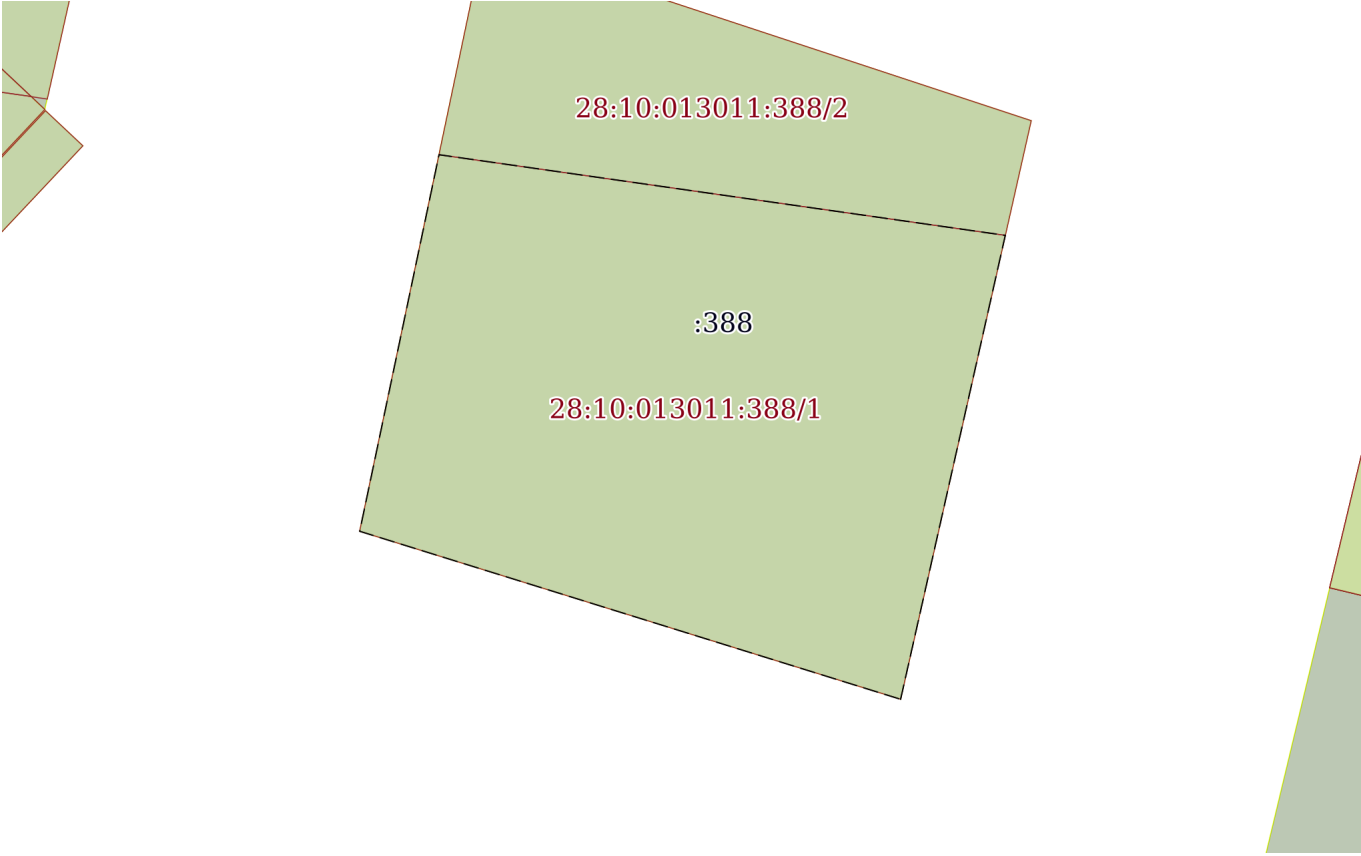
Выписка из Единого государственного реестра недвижимости об объекте недвижимости
Описание местоположения земельного участка

Земельный участок			
вид объекта недвижимости			
Лист № 1 раздела 3.2	Всего листов раздела 3.2: 1	Всего разделов: 7	Всего листов выписки: 21
22.08.2025г. № КУВИ-001/2025-160833561			
Кадастровый номер:		28:10:013011:388	

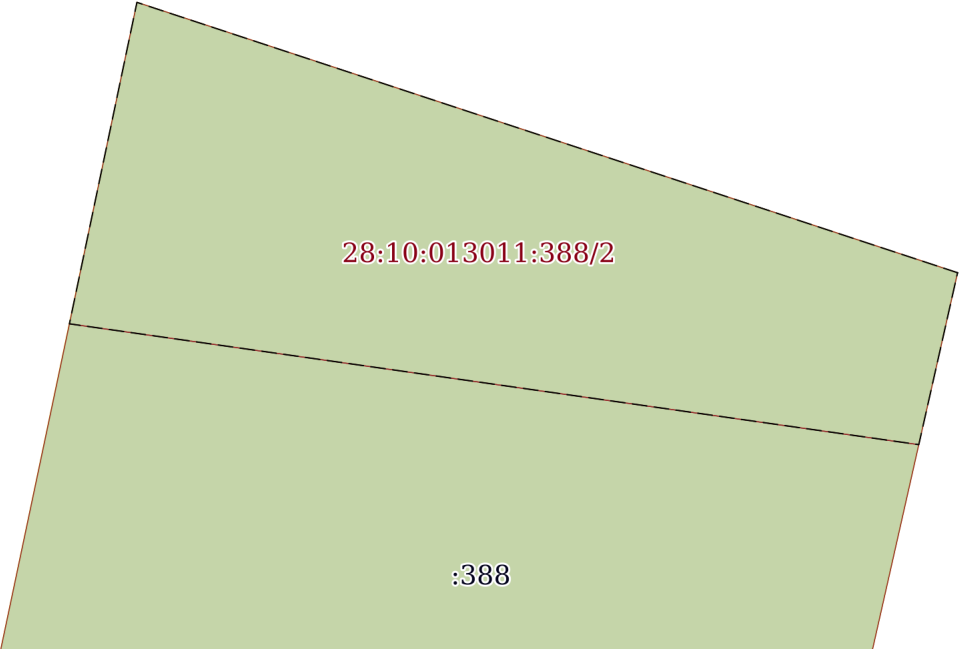
Сведения о характерных точках границы земельного участка				
Система координат МСК-28, зона 3				
Номер точки	Координаты, м		Описание закрепления на местности	Средняя квадратичная погрешность определения координат характерных точек границ земельного участка, м
	X	Y		
1	2	3	4	5
1	457022.5	3276563.5	-	0.1
2	457015.25	3276585.5	-	0.1
3	456992	3276580.25	-	0.1
4	456998.75	3276558.5	-	0.1
1	457022.5	3276563.5	-	0.1

		 ДОКУМЕНТ ПОДПИСАН ЭЛЕКТРОННОЙ ПОДПИСЬЮ Сертификат: 009F0BDC181A023B64597F1E2579BEFB50 Владелец: ФЕДЕРАЛЬНАЯ СЛУЖБА ГОСУДАРСТВЕННОЙ РЕГИСТРАЦИИ, КАДАСТРА И КАРТОГРАФИИ Действителен: с 02.08.2024 по 26.10.2025	
полное наименование должности			инициалы, фамилия

Выписка из Единого государственного реестра недвижимости об объекте недвижимости
Сведения о частях земельного участка

Земельный участок			
вид объекта недвижимости			
Лист № 1 раздела 4	Всего листов раздела 4: 2	Всего разделов: 7	Всего листов выписки: 21
22.08.2025г. № КУВИ-001/2025-160833561			
Кадастровый номер:		28:10:013011:388	
План (чертеж, схема) части земельного участка		Учетный номер части: 28:10:013011:388/1	
			
Масштаб 1:300		Условные обозначения:	

полное наименование должности	 ДОКУМЕНТ ПОДПИСАН ЭЛЕКТРОННОЙ ПОДПИСЬЮ Сертификат: 009F0BDC181A023B64597F1E2579BEFB50 Владелец: ФЕДЕРАЛЬНАЯ СЛУЖБА ГОСУДАРСТВЕННОЙ РЕГИСТРАЦИИ, КАДАСТРА И КАРТОГРАФИИ Действителен: с 02.08.2024 по 26.10.2025	инициалы, фамилия

Земельный участок			
вид объекта недвижимости			
Лист № 2 раздела 4	Всего листов раздела 4: 2	Всего разделов: 7	Всего листов выписки: 21
22.08.2025г. № КУВИ-001/2025-160833561			
Кадастровый номер:		28:10:013011:388	
План (чертеж, схема) части земельного участка		Учетный номер части: 28:10:013011:388/2	
			
Масштаб 1:200	Условные обозначения:		

полное наименование должности	 ДОКУМЕНТ ПОДПИСАН ЭЛЕКТРОННОЙ ПОДПИСЬЮ Сертификат: 009F0BDC181A023B64597F1E2579BEFB50 Владелец: ФЕДЕРАЛЬНАЯ СЛУЖБА ГОСУДАРСТВЕННОЙ РЕГИСТРАЦИИ, КАДАСТРА И КАРТОГРАФИИ Действителен: с 02.08.2024 по 26.10.2025	инициалы, фамилия

Выписка из Единого государственного реестра недвижимости об объекте недвижимости
Сведения о частях земельного участка

Земельный участок		
вид объекта недвижимости		
Лист № 1 раздела 4.1	Всего листов раздела 4.1: 7	Всего разделов: 7
Всего листов выписки: 21		
22.08.2025г. № КУВИ-001/2025-160833561		
Кадастровый номер:		28:10:013011:388
Учетный номер части	Площадь, м2	Содержание ограничения в использовании или ограничения права на объект недвижимости или обременения объекта недвижимости
1	2	3
28:10:013011:388/1	394	28:00-6.619
28:10:013011:388/2	156	28:00-6.546
	Весь	вид ограничения (обременения): ограничения прав на земельный участок, предусмотренные статьей 56 Земельного кодекса Российской Федерации; Срок действия: не установлен; реквизиты документа-основания: приказ "Об установлении приаэродромной территории аэродрома гражданской авиации Благовещенск (Игнатьево)" от 30.09.2024 № 889-п; Содержание ограничения (обременения): 1. В границах шестой подзоны запрещается размещать объекты, способствующие привлечению и массовому скоплению птиц. 2. Допускается размещать в границах шестой подзоны объекты по обращению с твердыми коммунальными отходами, пищевыми и биологическими отходами в случае наличия заключения по результатам орнитологического исследования на предмет отсутствия факторов, способствующих привлечению и массовому скоплению птиц, и (или) достаточности мер защиты указанных объектов от привлечения и массового скопления птиц, проведенного в соответствии с пунктом 1(4) Положения.; Реестровый номер границы: 28:00-6.604; Вид объекта реестра границ: Зона с особыми условиями использования территории; Вид зоны по документу: Шестая подзона приаэродромной территории аэродрома гражданской авиации Благовещенск (Игнатьево); Тип зоны: Приаэродромная территория
	Весь	вид ограничения (обременения): ограничения прав на земельный участок, предусмотренные статьей 56 Земельного кодекса Российской Федерации; Срок действия: не установлен; реквизиты документа-основания: приказ "Об установлении приаэродромной территории аэродрома гражданской авиации Благовещенск (Игнатьево)" от 30.09.2024 № 889-п; Содержание ограничения (обременения): 1. В границах четвертой подзоны запрещается размещать объекты, создающие помехи в работе наземных объектов средств и систем обслуживания воздушного движения, навигации, посадки и связи, предназначенных для организации воздушного движения и расположенных вне первой подзоны: 2. В пределах четвертой подзоны приаэродромной территории запрещается без согласования с оператором аэродрома размещение объектов, превышающих следующие абсолютные высотные ограничения в секторах: Сектор 1 от уровня земли Сектор 2 142,31 м Сектор 3 143,66 м Сектор 4 191,50 м Сектор 5 197,50 м Сектор 6 214,19 м Сектор 7 237,70 м Сектор 8 256,00 м Сектор 9 259,50 м Сектор 10 от 150,00 м до 155,00 м Сектор 11 от 152,50 м до 155,00 м Сектор 12 от 155,00 м до 160,00 м Сектор 13 от 160,00 м до 165,00 м Сектор 14 от 165,00 м до 170,00 м Сектор 15 от 170,00 м до 175,00 м Сектор 16 от 175,00 м до 180,00 м Сектор 17 от 180,00 м до

полное наименование должности	 ДОКУМЕНТ ПОДПИСАН ЭЛЕКТРОННОЙ ПОДПИСЬЮ Сертификат: 009F0BDC181A023B64597F1E2579BEFB50 Владелец: ФЕДЕРАЛЬНАЯ СЛУЖБА ГОСУДАРСТВЕННОЙ РЕГИСТРАЦИИ, КАДАСТРА И КАРТОГРАФИИ Действителен: с 02.08.2024 по 26.10.2025	инициалы, фамилия

Земельный участок			
вид объекта недвижимости			
Лист № 2 раздела 4.1	Всего листов раздела 4.1: 7	Всего разделов: 7	Всего листов выписки: 21
22.08.2025г. № КУВИ-001/2025-160833561			
Кадастровый номер:		28:10:013011:388	
		185,00 м Сектор 18 от 185,00 м до 190,00 м Сектор 19 от 190,00 м до 195,00 м Сектор 20 от 195,00 м до 200,00 м Сектор 21 от 200,00 м до 205,00 м Сектор 22 от 205,00 м до 210,00 м Сектор 23 от 210,00 м до 215,00 м Сектор 24 от 215,00 м до 220,00 м Сектор 25 от 220,00 м до 225,00 м Сектор 26 от 225,00 м до 230,00 м Сектор 27 от 230,00 м до 235,00 м Сектор 28 от 235,00 м до 240,00 м Сектор 29 от 240,00 м до 245,00 м Сектор 30 от 245,00 м до 250,00 м Сектор 31 от 250,00 м до 255,00 м Сектор 32 от 255,00 м до 260,00 м Сектор 33 от 260,00 м до 265,00 м Сектор 34 от 265,00 м до 270,00 м Сектор 35 от 270,00 м до 275,00 м Сектор 36 от 275,00 м до 280,00 м Сектор 37 от 280,00 м до 285,00 м Сектор 38 от 285,00 м до 290,00 м Сектор 39 от 290,00 м до 295,00 м Сектор 40 от 295,00 м до 300,00 м Сектор 41 от 300,00 м до 305,00 м Сектор 42 от 305,00 м до 310,00 м Сектор 43 от 310,00 м до 315,00 м Сектор 44 от 315,00 м до 320,00 м Сектор 45 от 320,00 м до 325,00 м Сектор 46 от 325,00 м до 328,40 м Сектор 47 от 325,00 м до 330,00 м Сектор 48 от 330,00 м до 335,00 м Сектор 49 от 335,00 м до 340,00 м Сектор 50 от 340,00 м до 345,00 м Сектор 51 от 345,00 м до 350,00 м Сектор 52 от 350,00 м до 355,00 м Сектор 53 от 355,00 м до 360,00 м Сектор 54 от 360,00 м до 365,00 м Сектор 55 от 365,00 м до 370,00 м Сектор 56 от 370,00 м до 375,00 м Сектор 57 от 375,00 м до 380,00 м Сектор 58 от 380,00 м до 385,00 м Сектор 59 от 385,00 м до 390,00 м Сектор 60 от 385,00 м до 390,40 м Сектор 61 от 390,00 м до 395,00 м Сектор 62 от 395,00 м до 400,00 м Сектор 63 от 400,00 м до 405,00 м Сектор 64 от 400,00 м до 406,95 м Сектор 65 от 405,00 м до 410,00 м Сектор 66 от 410,00 м до 415,00 м Сектор 67 от 415,00 м до 420,00 м Сектор 68 от 420,00 м до 425,00 м Сектор 69 от 425,00 м до 430,00 м Сектор 70 от 430,00 м до 435,00 м Сектор 71 от 435,00 м до 440,00 м Сектор 72 от 440,00 м до 445,00 м Сектор 73 от 445,00 м до 450,00 м Сектор 74 от 450,00 м до 455,00 м Сектор 75 от 455,00 м до 459,33 м Сектор 76 от 455,00 м до 460,00 м Сектор 77 от 460,00 м до 465,00 м Сектор 78 от 465,00 м до 470,00 м Сектор 79 от 470,00 м до 475,00 м Сектор 80 от 475,00 м до 480,00 м Сектор 81 от 480,00 м до 485,00 м Сектор 82 от 485,00 м до 490,00 м Сектор 83 от 490,00 м до 495,00 м Сектор 84 от 495,00 м до 500,00 м Сектор 85 от 500,00 м до 505,00 м Сектор 86 от 505,00 м до 510,00 м Сектор 87 от 510,00 м до 515,00 м Сектор 88 от 515,00 м до 520,00 м Сектор 89 от 520,00 м до 525,00 м Сектор 90 от 525,00 м до 530,00 м Сектор 91 от 530,00 м до 535,00 м Сектор 92 от 535,00 м до 540,00 м Сектор 93 от 540,00 м до 545,00 м Сектор 94 от 545,00 м до 550,00 м Сектор 95 от 550,00 м до 555,00 м Сектор 96 от 258,00 м до 260,00 м Сектор 97 от 400,00 м до 401,28 м Сектор 98 от 400,00 м до 404,15 м Сектор 99 от 575,00 м до 600,00 м Сектор 100 от 600,00 м до 625,00 м Сектор 101 от 625,00 м до 650,00 м Сектор 102 от 650,00 м до 675,00 м Сектор 103 от 675,00 м до 700,00 м Сектор 104 от 700,00 м до 713,67 м Сектор 105 от 510,00 м до 511,71 м; Реестровый номер границы: 28:00-6.503; Вид объекта реестра границ: Зона с особыми условиями использования территории; Вид зоны по документу: Четвертая подзона приаэродромной территории аэродрома гражданской авиации Благовещенск (Игнатьево); Тип зоны: Приаэродромная территория	
	Весь	вид ограничения (обременения): ограничения прав на земельный участок, предусмотренные статьей 56 Земельного кодекса	



ДОКУМЕНТ ПОДПИСАН
ЭЛЕКТРОННОЙ ПОДПИСЬЮ

Сертификат: 009F0BDC181A023B64597F1E2579BEFB50

Владелец: ФЕДЕРАЛЬНАЯ СЛУЖБА ГОСУДАРСТВЕННОЙ
РЕГИСТРАЦИИ, КАДАСТРА И КАРТОГРАФИИ
Действителен: с 02.08.2024 по 26.10.2025

полное наименование должности

инициалы, фамилия

Земельный участок			
вид объекта недвижимости			
Лист № 3 раздела 4.1	Всего листов раздела 4.1: 7	Всего разделов: 7	Всего листов выписки: 21
22.08.2025г. № КУВИ-001/2025-160833561			
Кадастровый номер:		28:10:013011:388	
		Российской Федерации; Срок действия: не установлен; реквизиты документа-основания: приказ "Об установлении приаэродромной территории аэродрома гражданской авиации Благовещенск (Игнатьево)" от 30.09.2024 № 889-п; Содержание ограничения (обременения): 1. В границах пятой подзоны запрещается размещать опасные производственные объекты <6>, функционирование которых может повлиять на безопасность полетов воздушных судов. 2. В границах пятой подзоны допускается эксплуатация, строительство, реконструкция, капитальный ремонт, техническое перевооружение, консервация (далее - размещение) опасных производственных объектов при их соответствии установленным в пункте 3 настоящей таблицы ограничениям. 3. Максимальные радиусы зон поражения при происшествиях техногенного характера на опасных производственных объектах, находящихся в пятой подзоне приаэродромной территории, в которых размещение таких объектов возможно, не должны достигать: по вертикали - высоты пролета воздушных судов (высота поверхности ограничения препятствий в третьей подзоне приаэродромной территории); по горизонтали - внешних границ первой и второй подзон приаэродромной территории аэродрома. 4. При невозможности соблюдения ограничений, предусмотренных пунктом 3 настоящей таблицы, размещение опасных производственных объектов должно выполняться на основании обоснования безопасности опасного производственного объекта, разрабатываемого на основании Федерального закона N 116-ФЗ.; Реестровый номер границы: 28:00-6.603; Вид объекта реестра границ: Зона с особыми условиями использования территории; Вид зоны по документу: Пятая подзона приаэродромной территории аэродрома гражданской авиации Благовещенск (Игнатьево); Тип зоны: Приаэродромная территория	
	Весь	вид ограничения (обременения): ограничения прав на земельный участок, предусмотренные статьей 56 Земельного кодекса Российской Федерации; Срок действия: не установлен; реквизиты документа-основания: приказ "Об установлении приаэродромной территории аэродрома гражданской авиации Благовещенск (Игнатьево)" от 30.09.2024 № 889-п; Содержание ограничения (обременения): 1. В границах четвертой подзоны запрещается размещать объекты, создающие помехи в работе наземных объектов средств и систем обслуживания воздушного движения, навигации, посадки и связи, предназначенных для организации воздушного движения и расположенных вне первой подзоны: 2. В пределах четвертой подзоны приаэродромной территории запрещается без согласования с оператором аэродрома размещение объектов, превышающих следующие абсолютные высотные ограничения в секторах: Сектор 1 от уровня земли Сектор 2 142,31 м Сектор 3 143,66 м Сектор 4 191,50 м Сектор 5 197,50 м Сектор 6 214,19 м Сектор 7 237,70 м Сектор 8 256,00 м Сектор 9 259,50 м Сектор 10 от 150,00 м до 155,00 м Сектор 11 от 152,50 м до 155,00 м Сектор 12 от 155,00 м до 160,00 м Сектор 13 от 160,00 м до 165,00 м Сектор 14 от 165,00 м до 170,00 м Сектор 15 от 170,00 м до 175,00 м Сектор 16 от 175,00 м до 180,00 м Сектор 17 от 180,00 м до 185,00 м Сектор 18 от 185,00 м до 190,00 м Сектор 19 от 190,00 м до 195,00 м Сектор 20 от 195,00 м до 200,00 м Сектор 21 от 200,00 м до 205,00 м Сектор 22 от 205,00 м до 210,00 м Сектор 23 от 210,00 м до 215,00 м Сектор 24 от 215,00 м до 220,00 м Сектор 25 от 220,00 м до 225,00 м Сектор 26 от 225,00 м до 230,00 м Сектор 27 от 230,00 м до 235,00 м	



ДОКУМЕНТ ПОДПИСАН
ЭЛЕКТРОННОЙ ПОДПИСЬЮ

Сертификат: 009F0BDC181A023B64597F1E2579BEFB50

Владелец: ФЕДЕРАЛЬНАЯ СЛУЖБА ГОСУДАРСТВЕННОЙ
РЕГИСТРАЦИИ, КАДАСТРА И КАРТОГРАФИИ
Действителен: с 02.08.2024 по 26.10.2025

полное наименование должности

инициалы, фамилия

Земельный участок			
вид объекта недвижимости			
Лист № 4 раздела 4.1	Всего листов раздела 4.1: 7	Всего разделов: 7	Всего листов выписки: 21
22.08.2025г. № КУВИ-001/2025-160833561			
Кадастровый номер:		28:10:013011:388	

	Сектор 28 от 235,00 м до 240,00 м Сектор 29 от 240,00 м до 245,00 м Сектор 30 от 245,00 м до 250,00 м Сектор 31 от 250,00 м до 255,00 м Сектор 32 от 255,00 м до 260,00 м Сектор 33 от 260,00 м до 265,00 м Сектор 34 от 265,00 м до 270,00 м Сектор 35 от 270,00 м до 275,00 м Сектор 36 от 275,00 м до 280,00 м Сектор 37 от 280,00 м до 285,00 м Сектор 38 от 285,00 м до 290,00 м Сектор 39 от 290,00 м до 295,00 м Сектор 40 от 295,00 м до 300,00 м Сектор 41 от 300,00 м до 305,00 м Сектор 42 от 305,00 м до 310,00 м Сектор 43 от 310,00 м до 315,00 м Сектор 44 от 315,00 м до 320,00 м Сектор 45 от 320,00 м до 325,00 м Сектор 46 от 325,00 м до 328,40 м Сектор 47 от 325,00 м до 330,00 м Сектор 48 от 330,00 м до 335,00 м Сектор 49 от 335,00 м до 340,00 м Сектор 50 от 340,00 м до 345,00 м Сектор 51 от 345,00 м до 350,00 м Сектор 52 от 350,00 м до 355,00 м Сектор 53 от 355,00 м до 360,00 м Сектор 54 от 360,00 м до 365,00 м Сектор 55 от 365,00 м до 370,00 м Сектор 56 от 370,00 м до 375,00 м Сектор 57 от 375,00 м до 380,00 м Сектор 58 от 380,00 м до 385,00 м Сектор 59 от 385,00 м до 390,00 м Сектор 60 от 385,00 м до 390,40 м Сектор 61 от 390,00 м до 395,00 м Сектор 62 от 395,00 м до 400,00 м Сектор 63 от 400,00 м до 405,00 м Сектор 64 от 400,00 м до 406,95 м Сектор 65 от 405,00 м до 410,00 м Сектор 66 от 410,00 м до 415,00 м Сектор 67 от 415,00 м до 420,00 м Сектор 68 от 420,00 м до 425,00 м Сектор 69 от 425,00 м до 430,00 м Сектор 70 от 430,00 м до 435,00 м Сектор 71 от 435,00 м до 440,00 м Сектор 72 от 440,00 м до 445,00 м Сектор 73 от 445,00 м до 450,00 м Сектор 74 от 450,00 м до 455,00 м Сектор 75 от 455,00 м до 459,33 м Сектор 76 от 455,00 м до 460,00 м Сектор 77 от 460,00 м до 465,00 м Сектор 78 от 465,00 м до 470,00 м Сектор 79 от 470,00 м до 475,00 м Сектор 80 от 475,00 м до 480,00 м Сектор 81 от 480,00 м до 485,00 м Сектор 82 от 485,00 м до 490,00 м Сектор 83 от 490,00 м до 495,00 м Сектор 84 от 495,00 м до 500,00 м Сектор 85 от 500,00 м до 505,00 м Сектор 86 от 505,00 м до 510,00 м Сектор 87 от 510,00 м до 515,00 м Сектор 88 от 515,00 м до 520,00 м Сектор 89 от 520,00 м до 525,00 м Сектор 90 от 525,00 м до 530,00 м Сектор 91 от 530,00 м до 535,00 м Сектор 92 от 535,00 м до 540,00 м Сектор 93 от 540,00 м до 545,00 м Сектор 94 от 545,00 м до 550,00 м Сектор 95 от 550,00 м до 555,00 м Сектор 96 от 258,00 м до 260,00 м Сектор 97 от 400,00 м до 401,28 м Сектор 98 от 400,00 м до 404,15 м Сектор 99 от 575,00 м до 600,00 м Сектор 100 от 600,00 м до 625,00 м Сектор 101 от 625,00 м до 650,00 м Сектор 102 от 650,00 м до 675,00 м Сектор 103 от 675,00 м до 700,00 м Сектор 104 от 700,00 м до 713,67 м Сектор 105 от 510,00 м до 511,71 м; Реестровый номер границы: 28:00-6.619; Вид объекта реестра границ: Зона с особыми условиями использования территории; Вид зоны по документу: Четвертая подзона приаэродромной территории аэродрома гражданской авиации Благовещенск (Игнатьево) (Сектор 101); Тип зоны: Приаэродромная территория
Весь	вид ограничения (обременения): ограничения прав на земельный участок, предусмотренные статьей 56 Земельного кодекса Российской Федерации; Срок действия: не установлен; реквизиты документа-основания: приказ "Об установлении приаэродромной территории аэродрома гражданской авиации Благовещенск (Игнатьево)" от 30.09.2024 № 889-п; Содержание ограничения (обременения): 1. В границах четвертой подзоны запрещается размещать объекты, создающие помехи в работе

полное наименование должности	 ДОКУМЕНТ ПОДПИСАН ЭЛЕКТРОННОЙ ПОДПИСЬЮ Сертификат: 009F0BDC181A023B64597F1E2579BEFB50 Владелец: ФЕДЕРАЛЬНАЯ СЛУЖБА ГОСУДАРСТВЕННОЙ РЕГИСТРАЦИИ, КАДАСТРА И КАРТОГРАФИИ Действителен: с 02.08.2024 по 26.10.2025	инициалы, фамилия

Земельный участок			
вид объекта недвижимости			
Лист № 5 раздела 4.1	Всего листов раздела 4.1: 7	Всего разделов: 7	Всего листов выписки: 21
22.08.2025г. № КУВИ-001/2025-160833561			
Кадастровый номер:		28:10:013011:388	

наземных объектов средств и систем обслуживания воздушного движения, навигации, посадки и связи, предназначенных для организации воздушного движения и расположенных вне первой подзоны: 2. В пределах четвертой подзоны приаэродромной территории запрещается без согласования с оператором аэродрома размещение объектов, превышающих следующие абсолютные высотные ограничения в секторах: Сектор 1 от уровня земли Сектор 2 142,31 м Сектор 3 143,66 м Сектор 4 191,50 м Сектор 5 197,50 м Сектор 6 214,19 м Сектор 7 237,70 м Сектор 8 256,00 м Сектор 9 259,50 м Сектор 10 от 150,00 м до 155,00 м Сектор 11 от 152,50 м до 155,00 м Сектор 12 от 155,00 м до 160,00 м Сектор 13 от 160,00 м до 165,00 м Сектор 14 от 165,00 м до 170,00 м Сектор 15 от 170,00 м до 175,00 м Сектор 16 от 175,00 м до 180,00 м Сектор 17 от 180,00 м до 185,00 м Сектор 18 от 185,00 м до 190,00 м Сектор 19 от 190,00 м до 195,00 м Сектор 20 от 195,00 м до 200,00 м Сектор 21 от 200,00 м до 205,00 м Сектор 22 от 205,00 м до 210,00 м Сектор 23 от 210,00 м до 215,00 м Сектор 24 от 215,00 м до 220,00 м Сектор 25 от 220,00 м до 225,00 м Сектор 26 от 225,00 м до 230,00 м Сектор 27 от 230,00 м до 235,00 м Сектор 28 от 235,00 м до 240,00 м Сектор 29 от 240,00 м до 245,00 м Сектор 30 от 245,00 м до 250,00 м Сектор 31 от 250,00 м до 255,00 м Сектор 32 от 255,00 м до 260,00 м Сектор 33 от 260,00 м до 265,00 м Сектор 34 от 265,00 м до 270,00 м Сектор 35 от 270,00 м до 275,00 м Сектор 36 от 275,00 м до 280,00 м Сектор 37 от 280,00 м до 285,00 м Сектор 38 от 285,00 м до 290,00 м Сектор 39 от 290,00 м до 295,00 м Сектор 40 от 295,00 м до 300,00 м Сектор 41 от 300,00 м до 305,00 м Сектор 42 от 305,00 м до 310,00 м Сектор 43 от 310,00 м до 315,00 м Сектор 44 от 315,00 м до 320,00 м Сектор 45 от 320,00 м до 325,00 м Сектор 46 от 325,00 м до 328,40 м Сектор 47 от 325,00 м до 330,00 м Сектор 48 от 330,00 м до 335,00 м Сектор 49 от 335,00 м до 340,00 м Сектор 50 от 340,00 м до 345,00 м Сектор 51 от 345,00 м до 350,00 м Сектор 52 от 350,00 м до 355,00 м Сектор 53 от 355,00 м до 360,00 м Сектор 54 от 360,00 м до 365,00 м Сектор 55 от 365,00 м до 370,00 м Сектор 56 от 370,00 м до 375,00 м Сектор 57 от 375,00 м до 380,00 м Сектор 58 от 380,00 м до 385,00 м Сектор 59 от 385,00 м до 390,00 м Сектор 60 от 385,00 м до 390,40 м Сектор 61 от 390,00 м до 395,00 м Сектор 62 от 395,00 м до 400,00 м Сектор 63 от 400,00 м до 405,00 м Сектор 64 от 400,00 м до 406,95 м Сектор 65 от 405,00 м до 410,00 м Сектор 66 от 410,00 м до 415,00 м Сектор 67 от 415,00 м до 420,00 м Сектор 68 от 420,00 м до 425,00 м Сектор 69 от 425,00 м до 430,00 м Сектор 70 от 430,00 м до 435,00 м Сектор 71 от 435,00 м до 440,00 м Сектор 72 от 440,00 м до 445,00 м Сектор 73 от 445,00 м до 450,00 м Сектор 74 от 450,00 м до 455,00 м Сектор 75 от 455,00 м до 459,33 м Сектор 76 от 455,00 м до 460,00 м Сектор 77 от 460,00 м до 465,00 м Сектор 78 от 465,00 м до 470,00 м Сектор 79 от 470,00 м до 475,00 м Сектор 80 от 475,00 м до 480,00 м Сектор 81 от 480,00 м до 485,00 м Сектор 82 от 485,00 м до 490,00 м Сектор 83 от 490,00 м до 495,00 м Сектор 84 от 495,00 м до 500,00 м Сектор 85 от 500,00 м до 505,00 м Сектор 86 от 505,00 м до 510,00 м Сектор 87 от 510,00 м до 515,00 м Сектор 88 от 515,00 м до 520,00 м Сектор 89 от 520,00 м до 525,00 м Сектор 90 от 525,00 м до 530,00 м Сектор 91 от 530,00 м до 535,00 м Сектор 92 от 535,00 м до 540,00 м Сектор 93 от 540,00 м до 545,00 м Сектор 94 от 545,00 м до 550,00 м Сектор 95 от 550,00 м до 555,00 м



ДОКУМЕНТ ПОДПИСАН
ЭЛЕКТРОННОЙ ПОДПИСЬЮ

Сертификат: 009F0BDC181A023B64597F1E2579BEFB50

Владелец: ФЕДЕРАЛЬНАЯ СЛУЖБА ГОСУДАРСТВЕННОЙ
РЕГИСТРАЦИИ, КАДАСТРА И КАРТОГРАФИИ
Действителен: с 02.08.2024 по 26.10.2025

полное наименование должности

инициалы, фамилия

Земельный участок			
вид объекта недвижимости			
Лист № 6 раздела 4.1	Всего листов раздела 4.1: 7	Всего разделов: 7	Всего листов выписки: 21
22.08.2025г. № КУВИ-001/2025-160833561			
Кадастровый номер:		28:10:013011:388	
		Сектор 96 от 258,00 м до 260,00 м Сектор 97 от 400,00 м до 401,28 м Сектор 98 от 400,00 м до 404,15 м Сектор 99 от 575,00 м до 600,00 м Сектор 100 от 600,00 м до 625,00 м Сектор 101 от 625,00 м до 650,00 м Сектор 102 от 650,00 м до 675,00 м Сектор 103 от 675,00 м до 700,00 м Сектор 104 от 700,00 м до 713,67 м Сектор 105 от 510,00 м до 511,71 м; Реестровый номер границы: 28:00-6.546; Вид объекта реестра границ: Зона с особыми условиями использования территории; Вид зоны по документу: Четвертая подзона приаэродромной территории аэродрома гражданской авиации Благовещенск (Игнатьево) (Сектор 64); Тип зоны: Приаэродромная территория	
	Весь	вид ограничения (обременения): ограничения прав на земельный участок, предусмотренные статьей 56 Земельного кодекса Российской Федерации; Срок действия: не установлен; реквизиты документа-основания: приказ "Об установлении приаэродромной территории аэродрома гражданской авиации Благовещенск (Игнатьево)" от 30.09.2024 № 889-п; Содержание ограничения (обременения): 1. В границах третьей подзоны запрещается размещать объекты, высота которых превышает ограничения, приведенные в пункте 2. 2. Строительство и реконструкция зданий, сооружений в границах третьей подзоны разрешается после определения максимально допустимой высоты здания, сооружения в зависимости от местоположения путем проведения соответствующих расчетов в соответствии с требованиями ФАП-262 с учетом следующих абсолютных высот ограничения объектов в Балтийской системе высот 1977 года <5>: Сектор 1 347,69 м Сектор 2 347,69 м Сектор 3 247,69 м Сектор 4 от уровня земли Сектор 5 от 169,17 м до 175,00 м Сектор 6 от 175,00 м до 180,00 м Сектор 7 от 180,00 м до 185,00 м Сектор 8 от 185,00 м до 190,00 м Сектор 9 от 190,00 м до 195,00 м Сектор 10 от 195,00 м до 200,00 м Сектор 11 от 200,00 м до 205,00 м Сектор 12 от 205,00 м до 210,00 м Сектор 13 от 210,00 м до 215,00 м Сектор 14 от 215,00 м до 220,00 м Сектор 15 от 220,00 м до 225,00 м Сектор 16 от 225,00 м до 230,00 м Сектор 17 от 230,00 м до 235,00 м Сектор 18 от 235,00 м до 240,00 м Сектор 19 от 240,00 м до 245,00 м Сектор 20 от 245,00 м до 247,69 м Сектор 21 от 247,69 м до 250,00 м Сектор 22 от 245,00 м до 250,00 м Сектор 23 от 250,00 м до 255,00 м Сектор 24 от 255,00 м до 260,00 м Сектор 25 от 260,00 м до 265,00 м Сектор 26 от 265,00 м до 270,00 м Сектор 27 от 270,00 м до 275,00 м Сектор 28 от 275,00 м до 280,00 м Сектор 29 от 280,00 м до 285,00 м Сектор 30 от 285,00 м до 290,00 м Сектор 31 от 290,00 м до 295,00 м Сектор 32 от 295,00 м до 300,00 м Сектор 33 от 300,00 м до 305,00 м Сектор 34 от 305,00 м до 310,00 м Сектор 35 от 310,00 м до 315,00 м Сектор 36 от 315,00 м до 320,00 м Сектор 37 от 320,00 м до 325,00 м Сектор 38 от 325,00 м до 330,00 м Сектор 39 от 330,00 м до 335,00 м Сектор 40 от 335,00 м до 340,00 м Сектор 41 от 340,00 м до 345,00 м Сектор 42 от 345,00 м до 347,69 м; Реестровый номер границы: 28:00-6.507; Вид объекта реестра границ: Зона с особыми условиями использования территории; Вид зоны по документу: Третья подзона приаэродромной территории аэродрома гражданской авиации Благовещенск (Игнатьево) (Сектор 1); Тип зоны: Приаэродромная территория	
	Весь	вид ограничения (обременения): ограничения прав на земельный участок, предусмотренные статьей 56 Земельного кодекса Российской Федерации; Срок действия: не установлен; реквизиты документа-основания: приказ об установлении границ зон	



ДОКУМЕНТ ПОДПИСАН
ЭЛЕКТРОННОЙ ПОДПИСЬЮ

Сертификат: 009F0BDC181A023B64597F1E2579BEFB50

Владелец: ФЕДЕРАЛЬНАЯ СЛУЖБА ГОСУДАРСТВЕННОЙ
РЕГИСТРАЦИИ, КАДАСТРА И КАРТОГРАФИИ
Действителен: с 02.08.2024 по 26.10.2025

полное наименование должности

инициалы, фамилия

Земельный участок			
вид объекта недвижимости			
Лист № 7 раздела 4.1	Всего листов раздела 4.1: 7	Всего разделов: 7	Всего листов выписки: 21
22.08.2025г. № КУВИ-001/2025-160833561			
Кадастровый номер:		28:10:013011:388	
		затопления, подтопления водами реки Амур на территории с. Верхнеблаговещенское Благовещенского муниципального округа Амурской области от 01.12.2022 № 299; Содержание ограничения (обременения): Размещение новых населенных пунктов и строительство объектов капитального строительства без обеспечения инженерной защиты таких населенных пунктов и объектов от затопления, подтопления; использование сточных вод в целях регулирования плодородия почв; размещение кладбищ, скотомогильников, объектов размещения отходов производства и потребления, химических, взрывчатых, токсичных, отравляющих и ядовитых веществ, пунктов хранения и захоронения радиоактивных отходов; осуществление авиационных мер по борьбе с вредными организмами (устанавливаются: Водный кодекс Российской Федерации от 3 июня 2006 г. N 74-ФЗ); Реестровый номер границы: 28:10-6.570; Вид объекта реестра границ: Зона с особыми условиями использования территории; Вид зоны по документу: Территория умеренного подтопления (при глубине залегания грунтовых вод менее 0,3 м) с. Верхнеблаговещенское Благовещенского муниципального округа Амурской области; Тип зоны: Иная зона с особыми условиями использования территории	

		 ДОКУМЕНТ ПОДПИСАН ЭЛЕКТРОННОЙ ПОДПИСЬЮ Сертификат: 009F0BDC181A023B64597F1E2579BEFB50 Владелец: ФЕДЕРАЛЬНАЯ СЛУЖБА ГОСУДАРСТВЕННОЙ РЕГИСТРАЦИИ, КАДАСТРА И КАРТОГРАФИИ Действителен: с 02.08.2024 по 26.10.2025	
полное наименование должности			
			инициалы, фамилия

Выписка из Единого государственного реестра недвижимости об объекте недвижимости
Сведения о частях земельного участка

Земельный участок					
вид объекта недвижимости					
Лист № 1 раздела 4.2		Всего листов раздела 4.2: 2		Всего разделов: 7	Всего листов выписки: 21
22.08.2025г. № КУВИ-001/2025-160833561					
Кадастровый номер:			28:10:013011:388		
Сведения о характерных точках границы части (частей) земельного участка					
Учетный номер части: 28:10:013011:388/1					
Система координат					
Номер точки	Координаты, м		Описание закрепления на местности	Средняя квадратичная погрешность определения координат характерных точек границ земельного участка, м	
	X	Y			
1	2	3	4	5	
1	456992	3276580.25	-	-	
2	456998.75	3276558.5	-	-	
3	457013.88	3276561.69	-	-	
4	457010.64	3276584.46	-	-	
1	456992	3276580.25	-	-	

полное наименование должности	 ДОКУМЕНТ ПОДПИСАН ЭЛЕКТРОННОЙ ПОДПИСЬЮ Сертификат: 009F0BDC181A023B64597F1E2579BEFB50 Владелец: ФЕДЕРАЛЬНАЯ СЛУЖБА ГОСУДАРСТВЕННОЙ РЕГИСТРАЦИИ, КАДАСТРА И КАРТОГРАФИИ Действителен: с 02.08.2024 по 26.10.2025	инициалы, фамилия

Земельный участок				
вид объекта недвижимости				
Лист № 2 раздела 4.2		Всего листов раздела 4.2: 2		Всего разделов: 7
Всего листов выписки: 21				
22.08.2025г. № КУВИ-001/2025-160833561				
Кадастровый номер:			28:10:013011:388	
Сведения о характерных точках границы части (частей) земельного участка				
Учетный номер части: 28:10:013011:388/2				
Система координат				
Номер точки	Координаты, м		Описание закрепления на местности	Средняя квадратичная погрешность определения координат характерных точек границ земельного участка, м
	X	Y		
1	2	3	4	5
1	457015.25	3276585.5	-	-
2	457010.64	3276584.46	-	-
3	457013.88	3276561.69	-	-
4	457022.5	3276563.5	-	-
1	457015.25	3276585.5	-	-

полное наименование должности	 ДОКУМЕНТ ПОДПИСАН ЭЛЕКТРОННОЙ ПОДПИСЬЮ Сертификат: 009F0BDC181A023B64597F1E2579BEFB50 Владелец: ФЕДЕРАЛЬНАЯ СЛУЖБА ГОСУДАРСТВЕННОЙ РЕГИСТРАЦИИ, КАДАСТРА И КАРТОГРАФИИ Действителен: с 02.08.2024 по 26.10.2025	инициалы, фамилия