

2135 (лот 1)

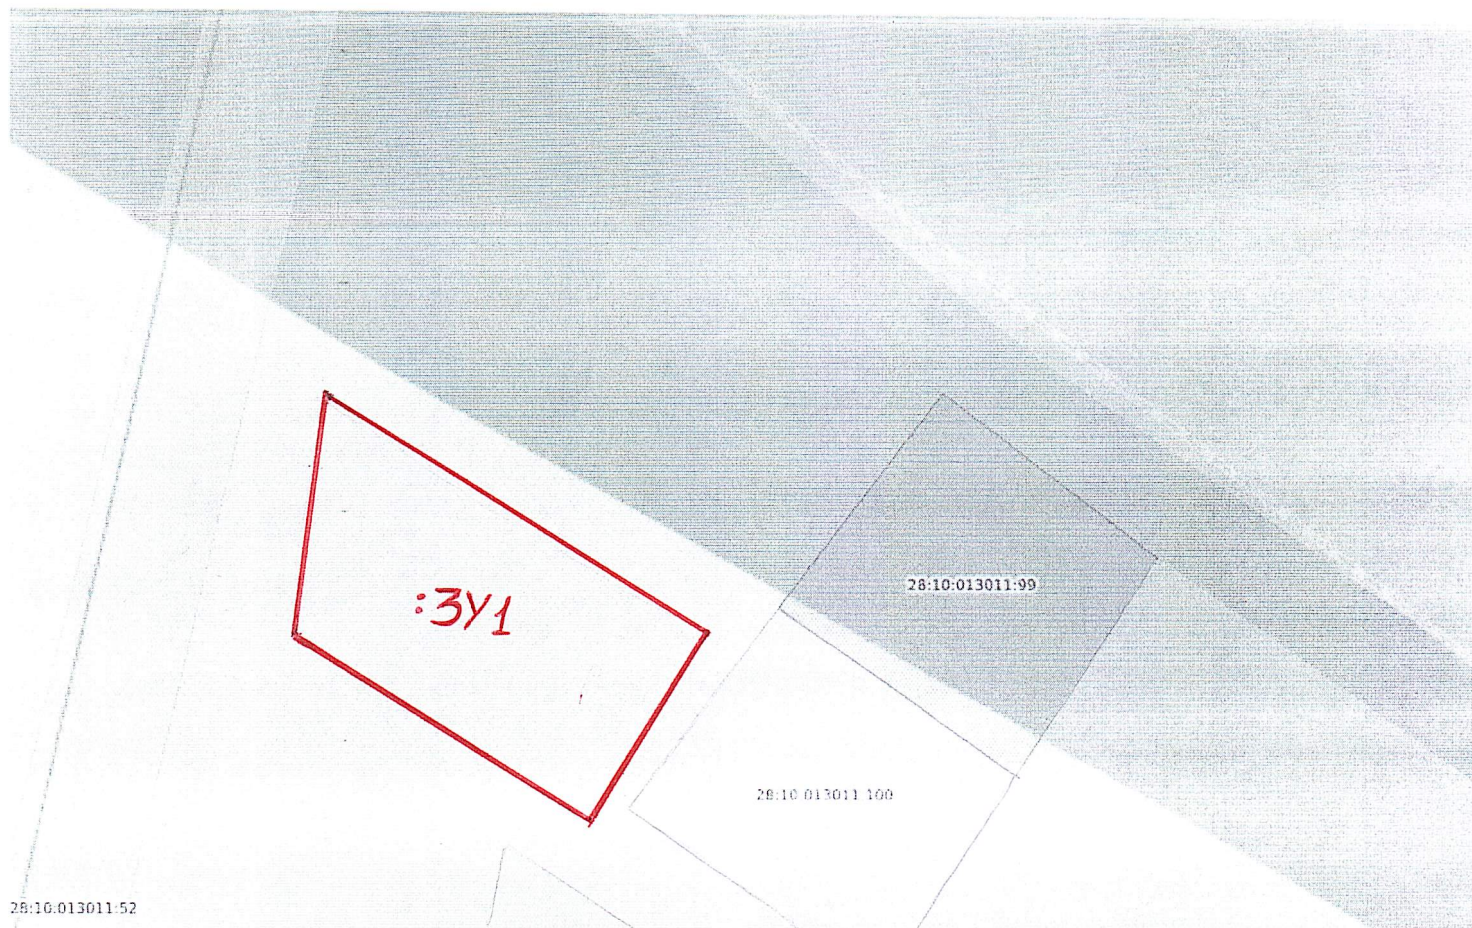


Схема расположения земельного участка или земельных участков
на кадастровом плане территорий

Условный номер земельного участка: 28:10:013011:3У1		
Площадь земельного участка: 2412 кв.м. ✓		
Обозначение характерных точек границ	Координаты, м	
	X	Y
1	2	3
1	457242.50	3276766.17 ✓
2	457278.00	3276773.88
3	457239.31	3276839.22
4	457209.95	3276820.02 ✓