

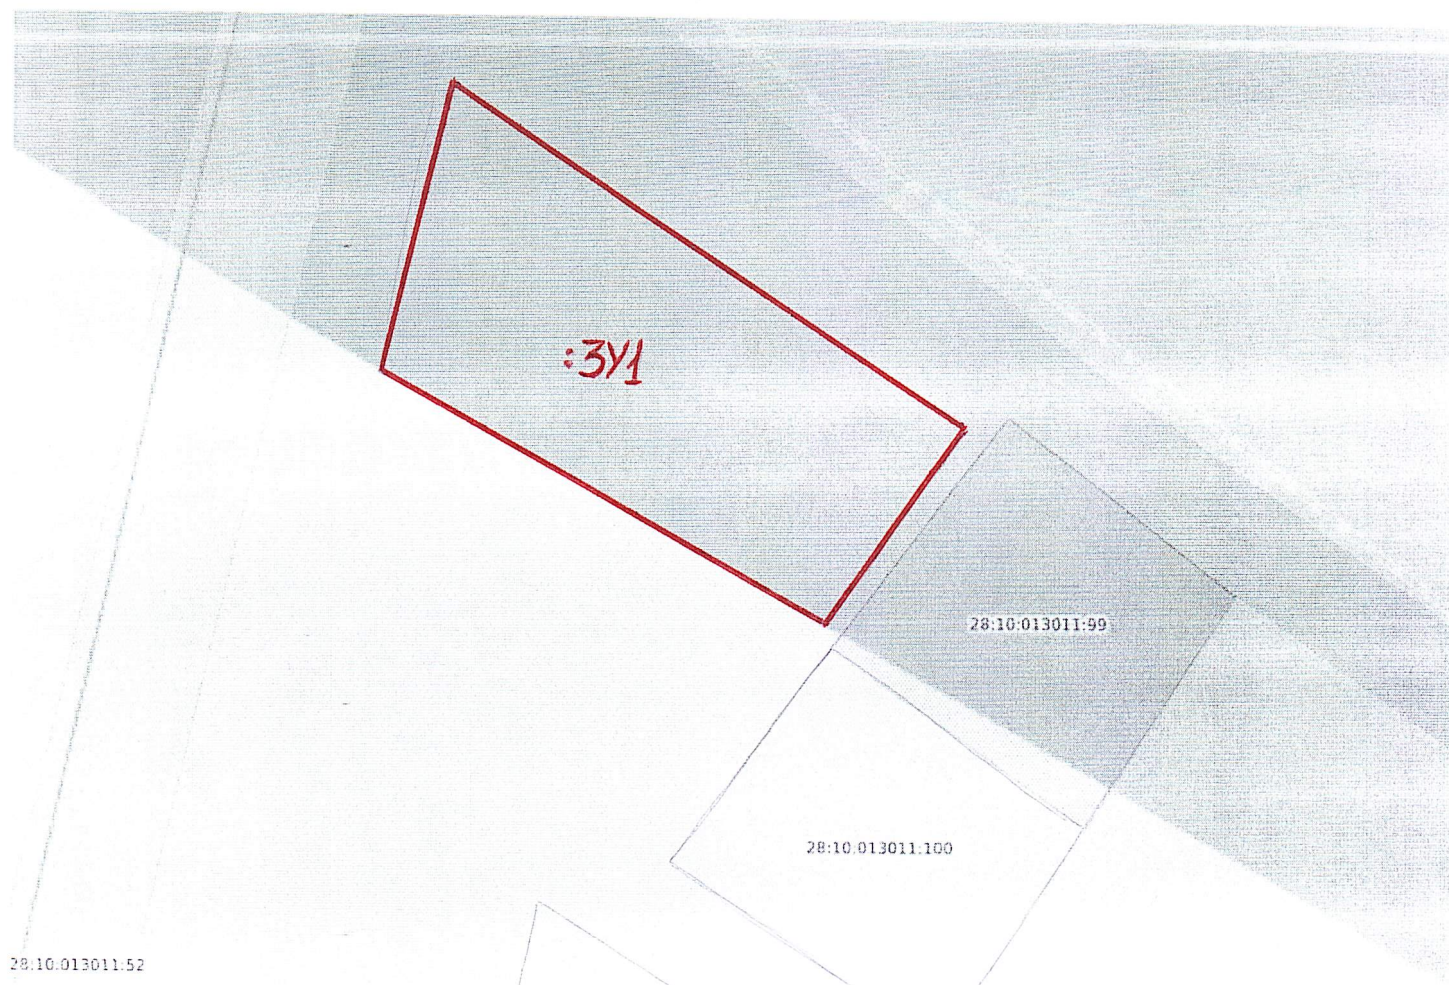


Схема расположения земельного участка или земельных участков
на кадастровом плане территорий

Условный номер земельного участка: 28:10:013011:3У1		
Площадь земельного участка: 2651 кв.м. ✓		
Обозначение характерных точек границ	Координаты, м	
	X	Y
1	2	3
1	457284.09	3276773.69 ✓
2	457321.50	3276782.50
3	457261.02	3276858.26
4	457242.02	3276844.06 ✓