

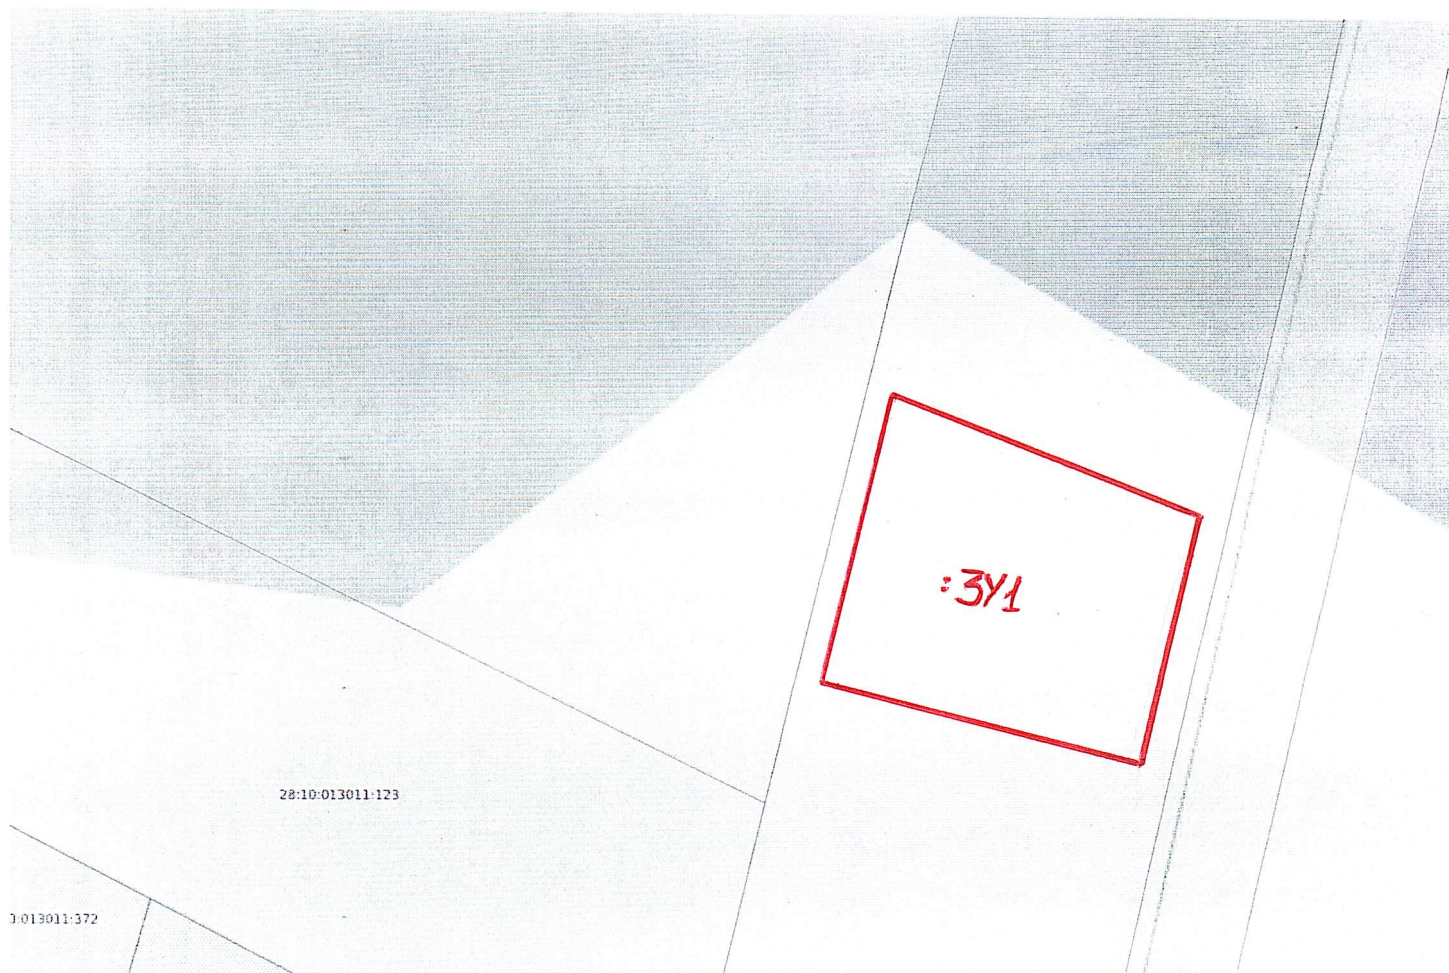


Схема расположения земельного участка или земельных участков
на кадастровом плане территорий

Условный номер земельного участка: 28:10:013011:3У1		
Площадь земельного участка: 2959 кв.м. ✓		
Обозначение характерных точек границ	Координаты, м	
	X	Y
1	2	3
1	457323.89	3276701.53 ✓
2	457294.94	3276751.29
3	457247.53	3276740.02
4	457266.49	3276688.13 ✓