


Утверждена

Схема расположения земельного участка или земельных участков на кадастровом плане территории

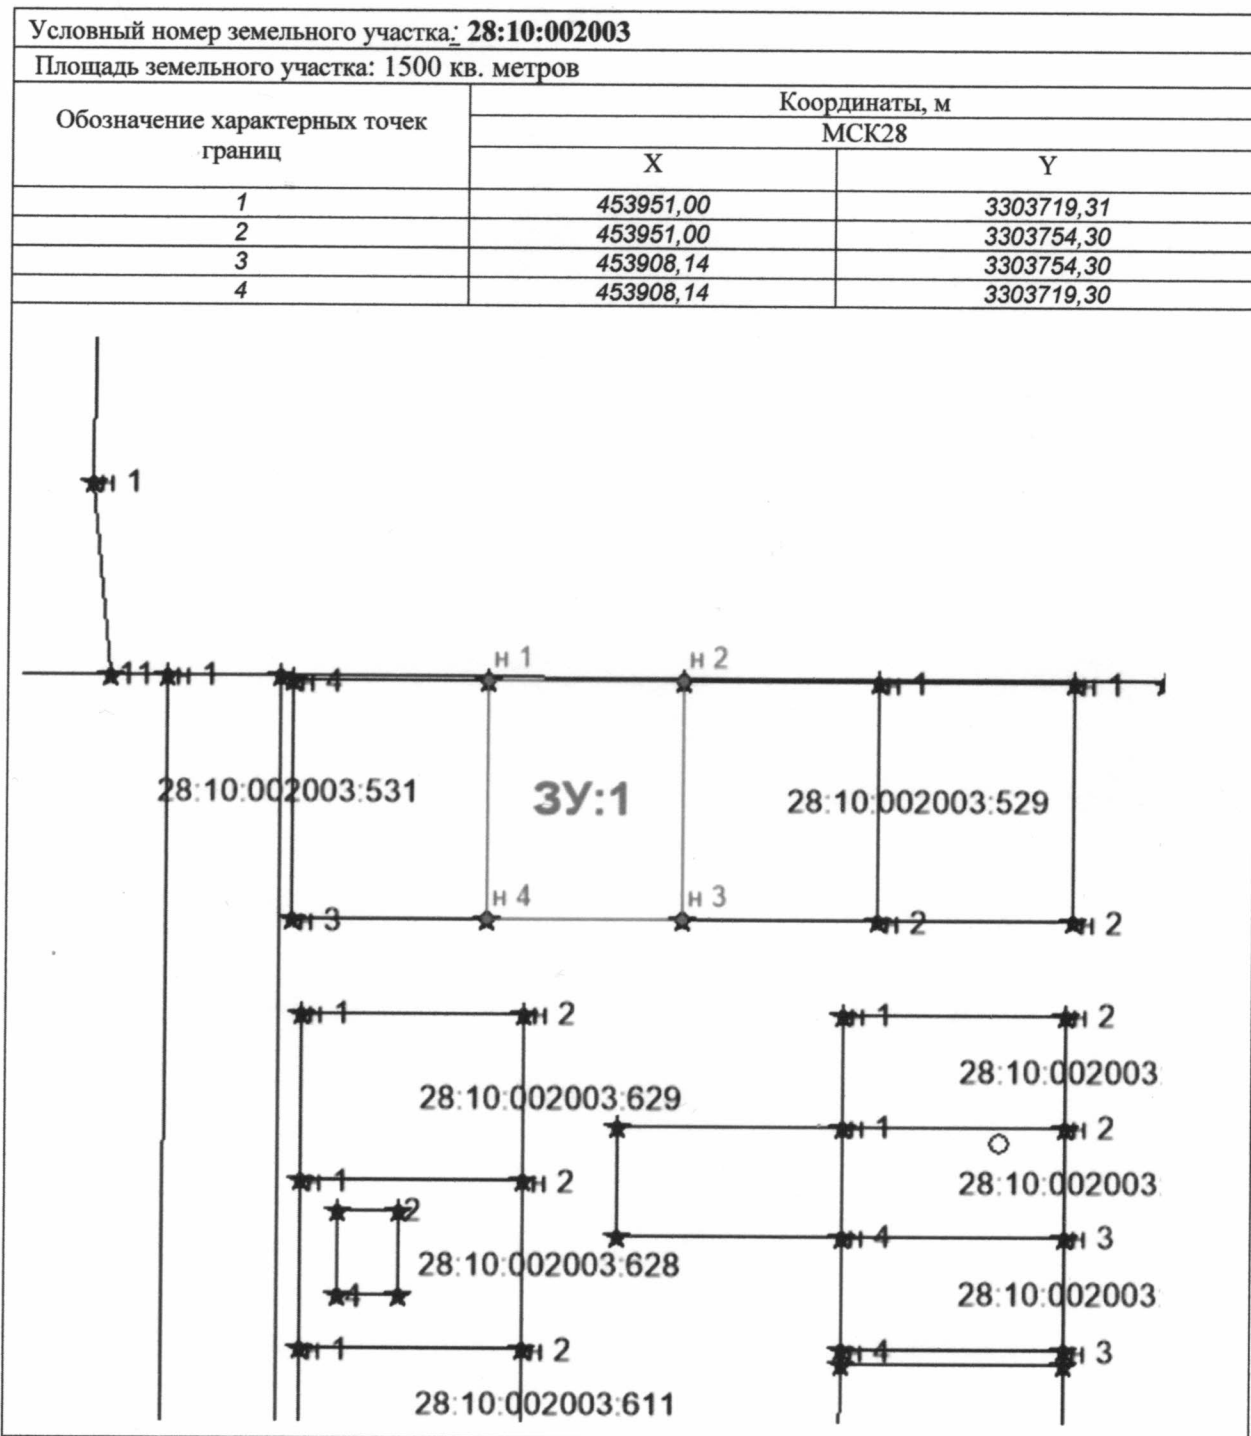

Условные обозначения:

- образуемый земельный участок

- учтенные земельные участки в ЕГРН