


**Схема расположения земельного участка или земельных
участков на кадастровом плане территории**

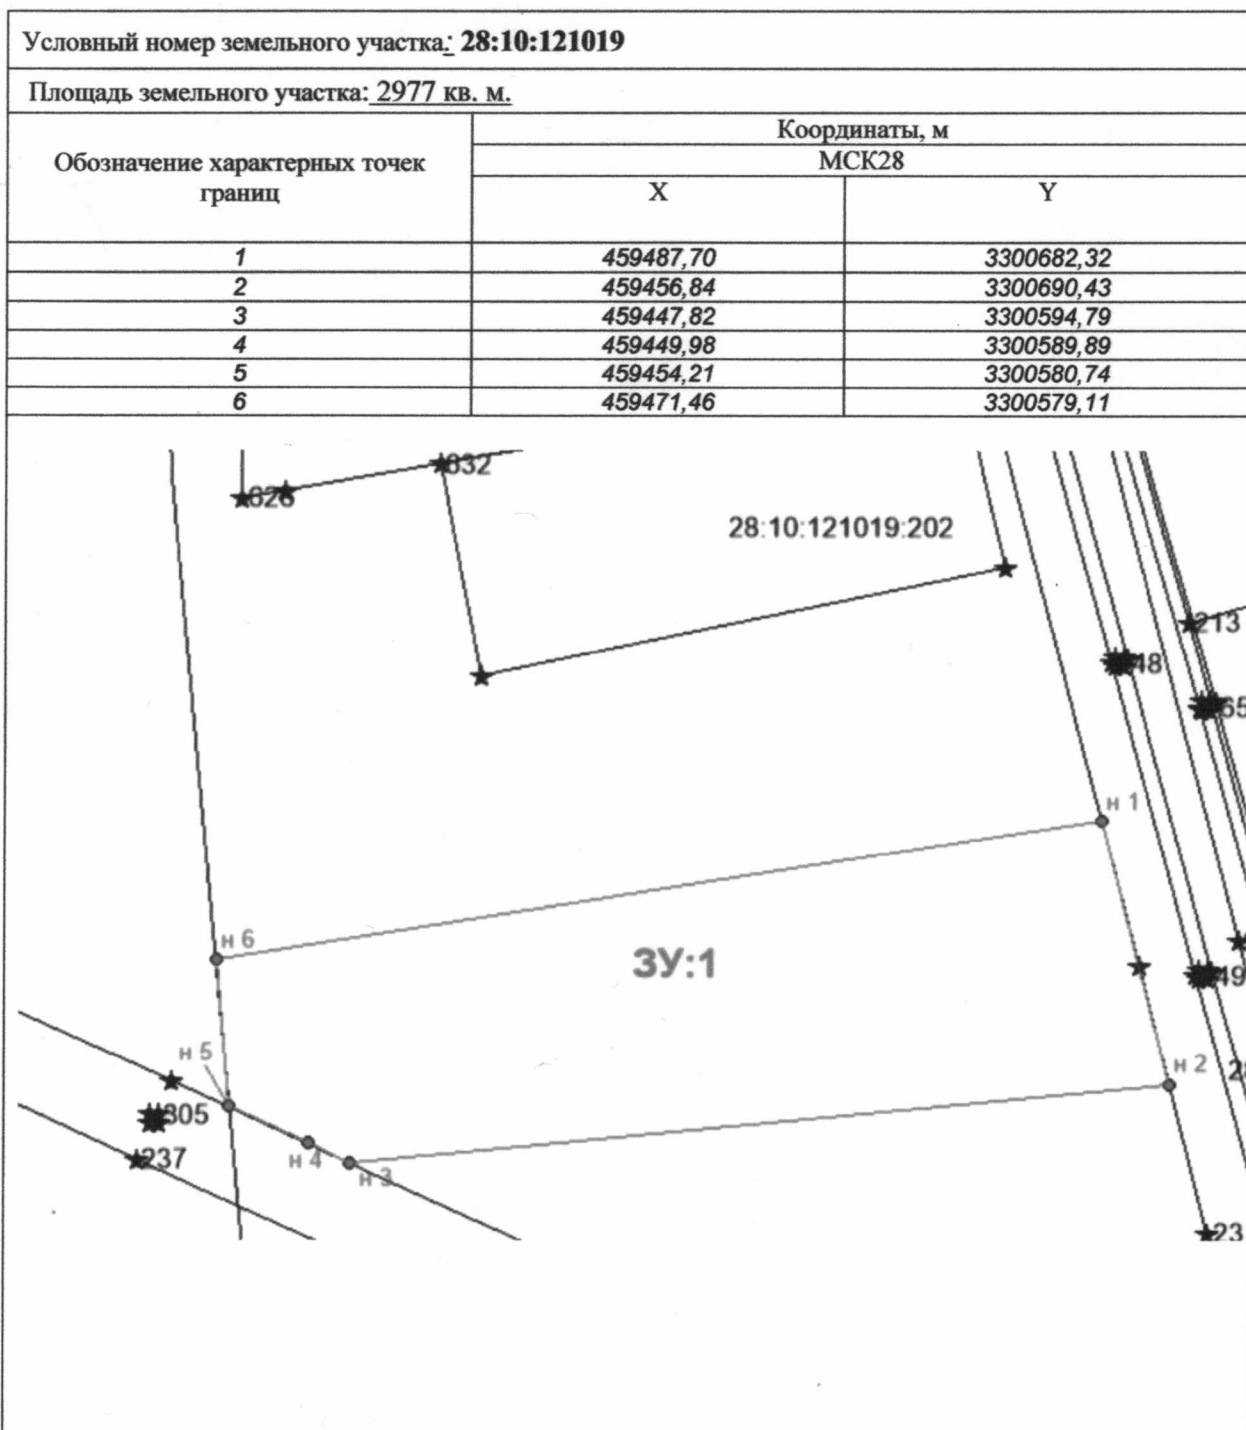

Условные обозначения:

☐ - образуемый земельный участок

☐ - учтенные земельные участки в ЕГРН