


**Схема расположения земельного участка или земельных
участков на кадастровом плане территории**

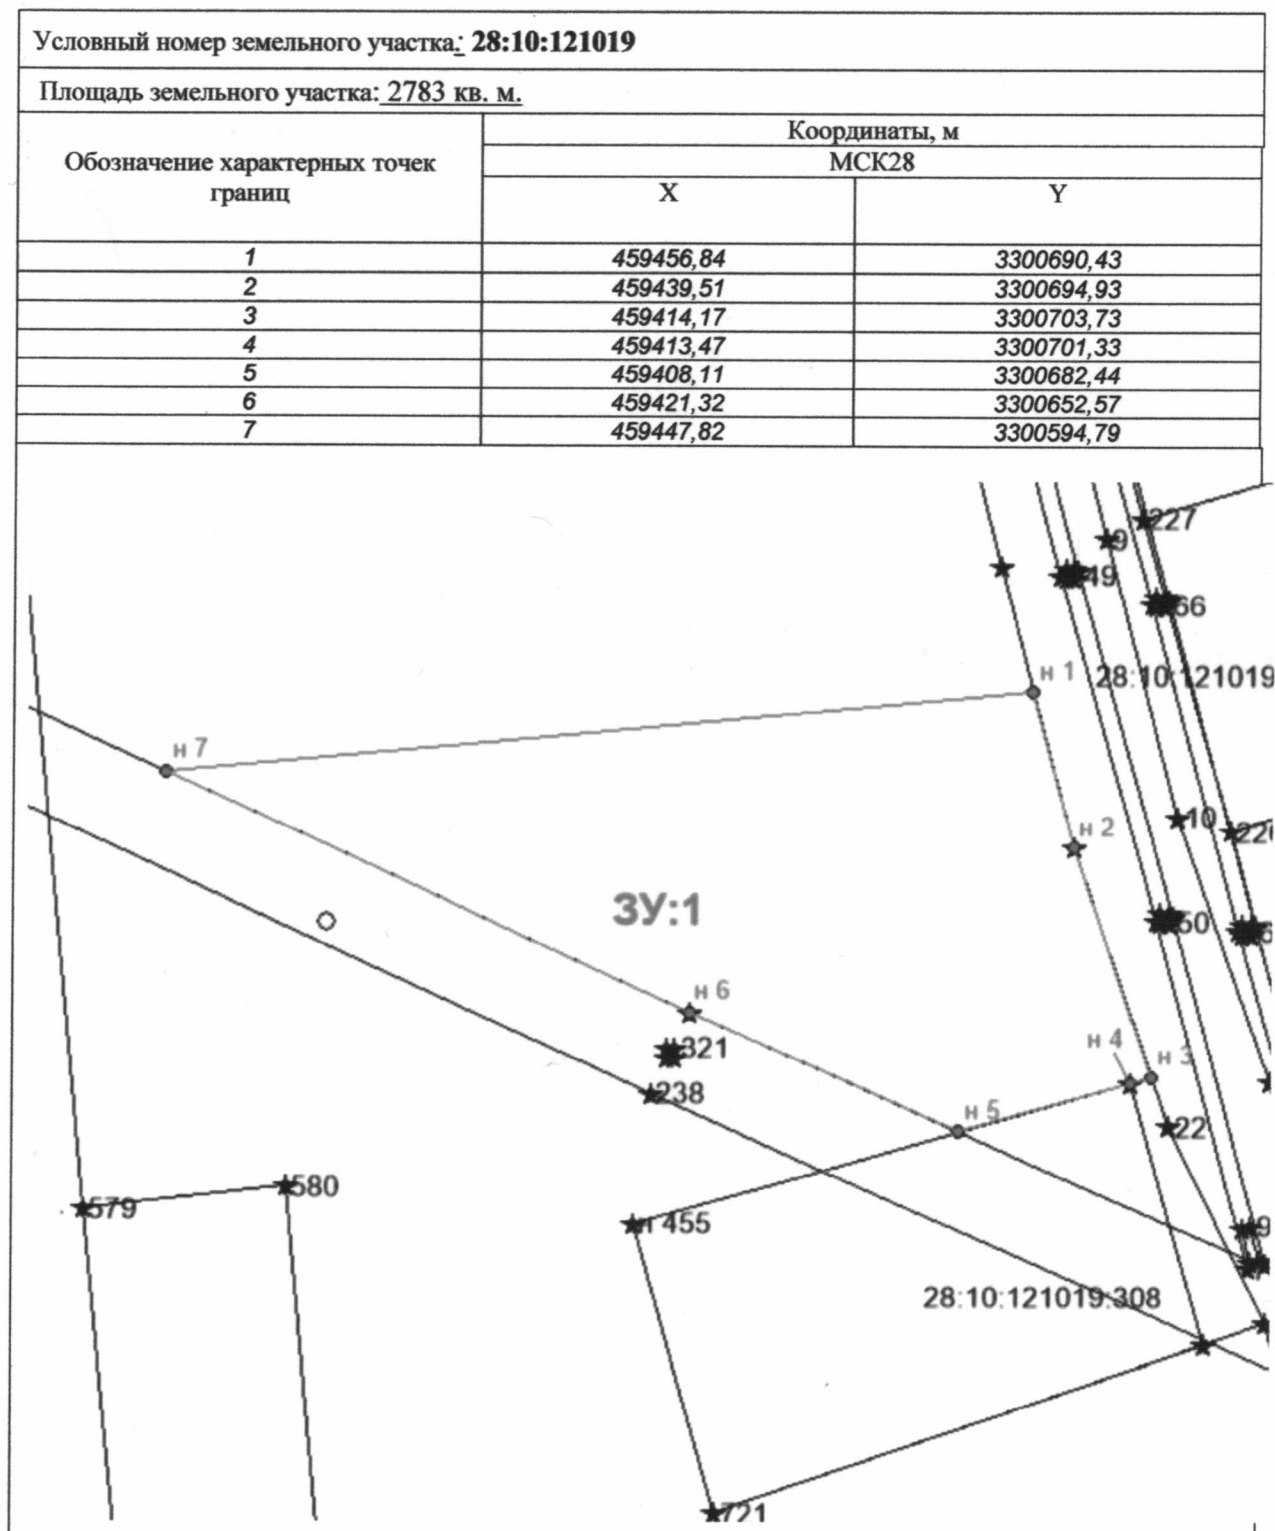

Условные обозначения:

- образуемый земельный участок

- учтенные земельные участки в ЕГРН