

Утверждена

(наименование документа об утверждении, включая
наименования органов государственной власти или
органов местного самоуправления, принявших
решение об утверждении схемы или подписавших
соглашение о перераспределении земельных
участков)
от _____ N _____

Схема расположения земельного участка или земельных
участков на кадастровом плане территории 28:10:021023


Условный номер земельного участка _____

Площадь земельного участка _____ 861 _____ кв.м.

Обозначение характерных точек грани	Координаты, м				
	X	Y	№	X	Y
1	451759.98	3303937.86			
2	451760.62	3303968.39			
3	451731.70	3303967.33			
4	451729.93	3303939.51			

Масштаб 1: _____ 1000 _____

28:10:000080:275(28)

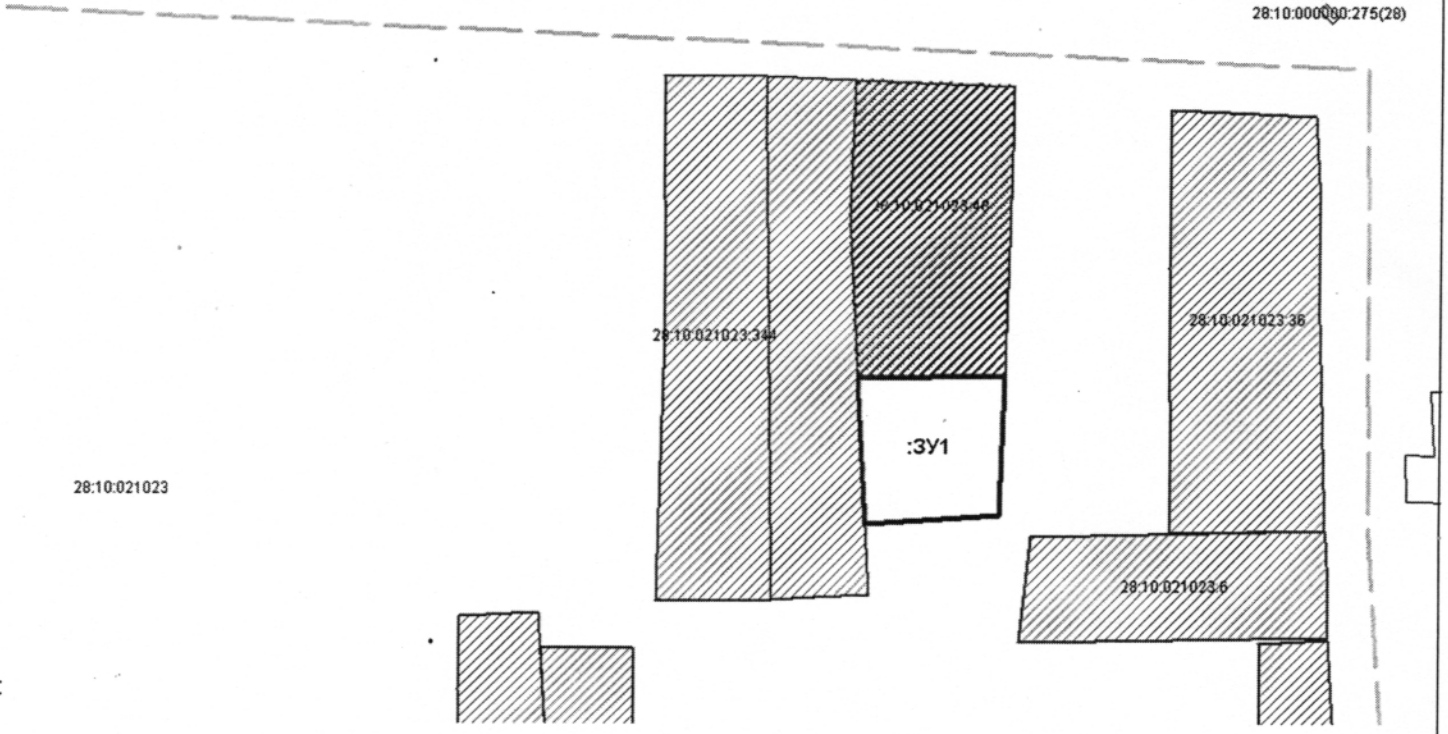

Условные обозначения :



Образуемый земельный участок : **:ЗУ1**



Ранее учтенные земельные участки в ГКН

----- Граница квартала



02.11.2023 г. Выполнил кадастровый инженер

Госман Е.В.